

MAPA DO CELÓW PROJEKTOWYCH	
Oznaczenia kancelaryjne zgłoszonej pracy geodezyjnej (ID)	Nr Rob. Wyk. /2015 ID: GG.6640.1062.2015
O B I E K T:	
Jednostka ewidencyjna	identyfikator: 201003_2 nazwa: DZIADKOWICE
Obwód ewidencyjny	identyfikator: 201003_2.0008 nazwa: KATY
SKALA MAPY	
Nazwa układu współrzędnych	prostokątnych płaskich: 2000 (8) wysokościowych: KRONSTADT 86
Oznaczenie granic obszaru który był przedmiotem aktualizacji	
Oznaczenie i informacje o służebnościach gruntowych mających wpływ na zagospodarowanie gruntów zlokalizowanych w granicach projektowanej inwestycji	
Oznaczenie i symbol konturu użytku gruntowego, który nie jest ujawniony w bazie danych ewidencji gruntów i budynków	
data opracowania mapy: 2015-10-29	
ark. mapy zasad. 8.181.11.20.3.1	
Szkieł orientacyjny	Wykonawca:
BIURO USŁUG GEODEZYJNO - KARTOGRAFICZNYCH Tadeusz Jaworski 17-300 Siemiatycze, ul. Wileńska 3 tel. (085) 655 68 57 NIP 544-100-84-01 REG.050436046 GEODETA UPRAWNIENY Tadeusz Jaworski nr uprawnień 1406	

ORYGINAŁ

Poświadczam, że niniejszy dokument został opracowany w wyniku prac geodezyjnych i kartograficznych, których rezultaty zawiera operat techniczny wpisany do ewidencji materiałów zasobu geodezyjnego i kartograficznego

STAROSTA SIEMIATYCKI

2010.2015.1062
(identyfikator ewidencyjny materiału zasobu - operatu technicznego)

04 LIS. 2015


(Data wpisania operatu technicznego do ewidencji materiałów zasobu)

Z up. STAROSTY
INSPEKTOR

inż. Agnieszka Jaworska

BILANS TERENU W GRANICACH OPRACOWANIA

- powierzchnia całkowita	7000,0 m ²	- 100 %
- powierzchnia zabudowy ist.	1414,0 m ²	- 20,2 %
- powierzchnia zabudowy proj.	10,5 m ²	- 0,1 %
- powierzchnia utwardzenia istn.	750,0 m ²	- 10,7 %
- powierzchnia utwardzenia proj.	6,0 m ²	- 0,08 %
- powierzchnia zieleni	4819,5 m ²	- 68,9 %

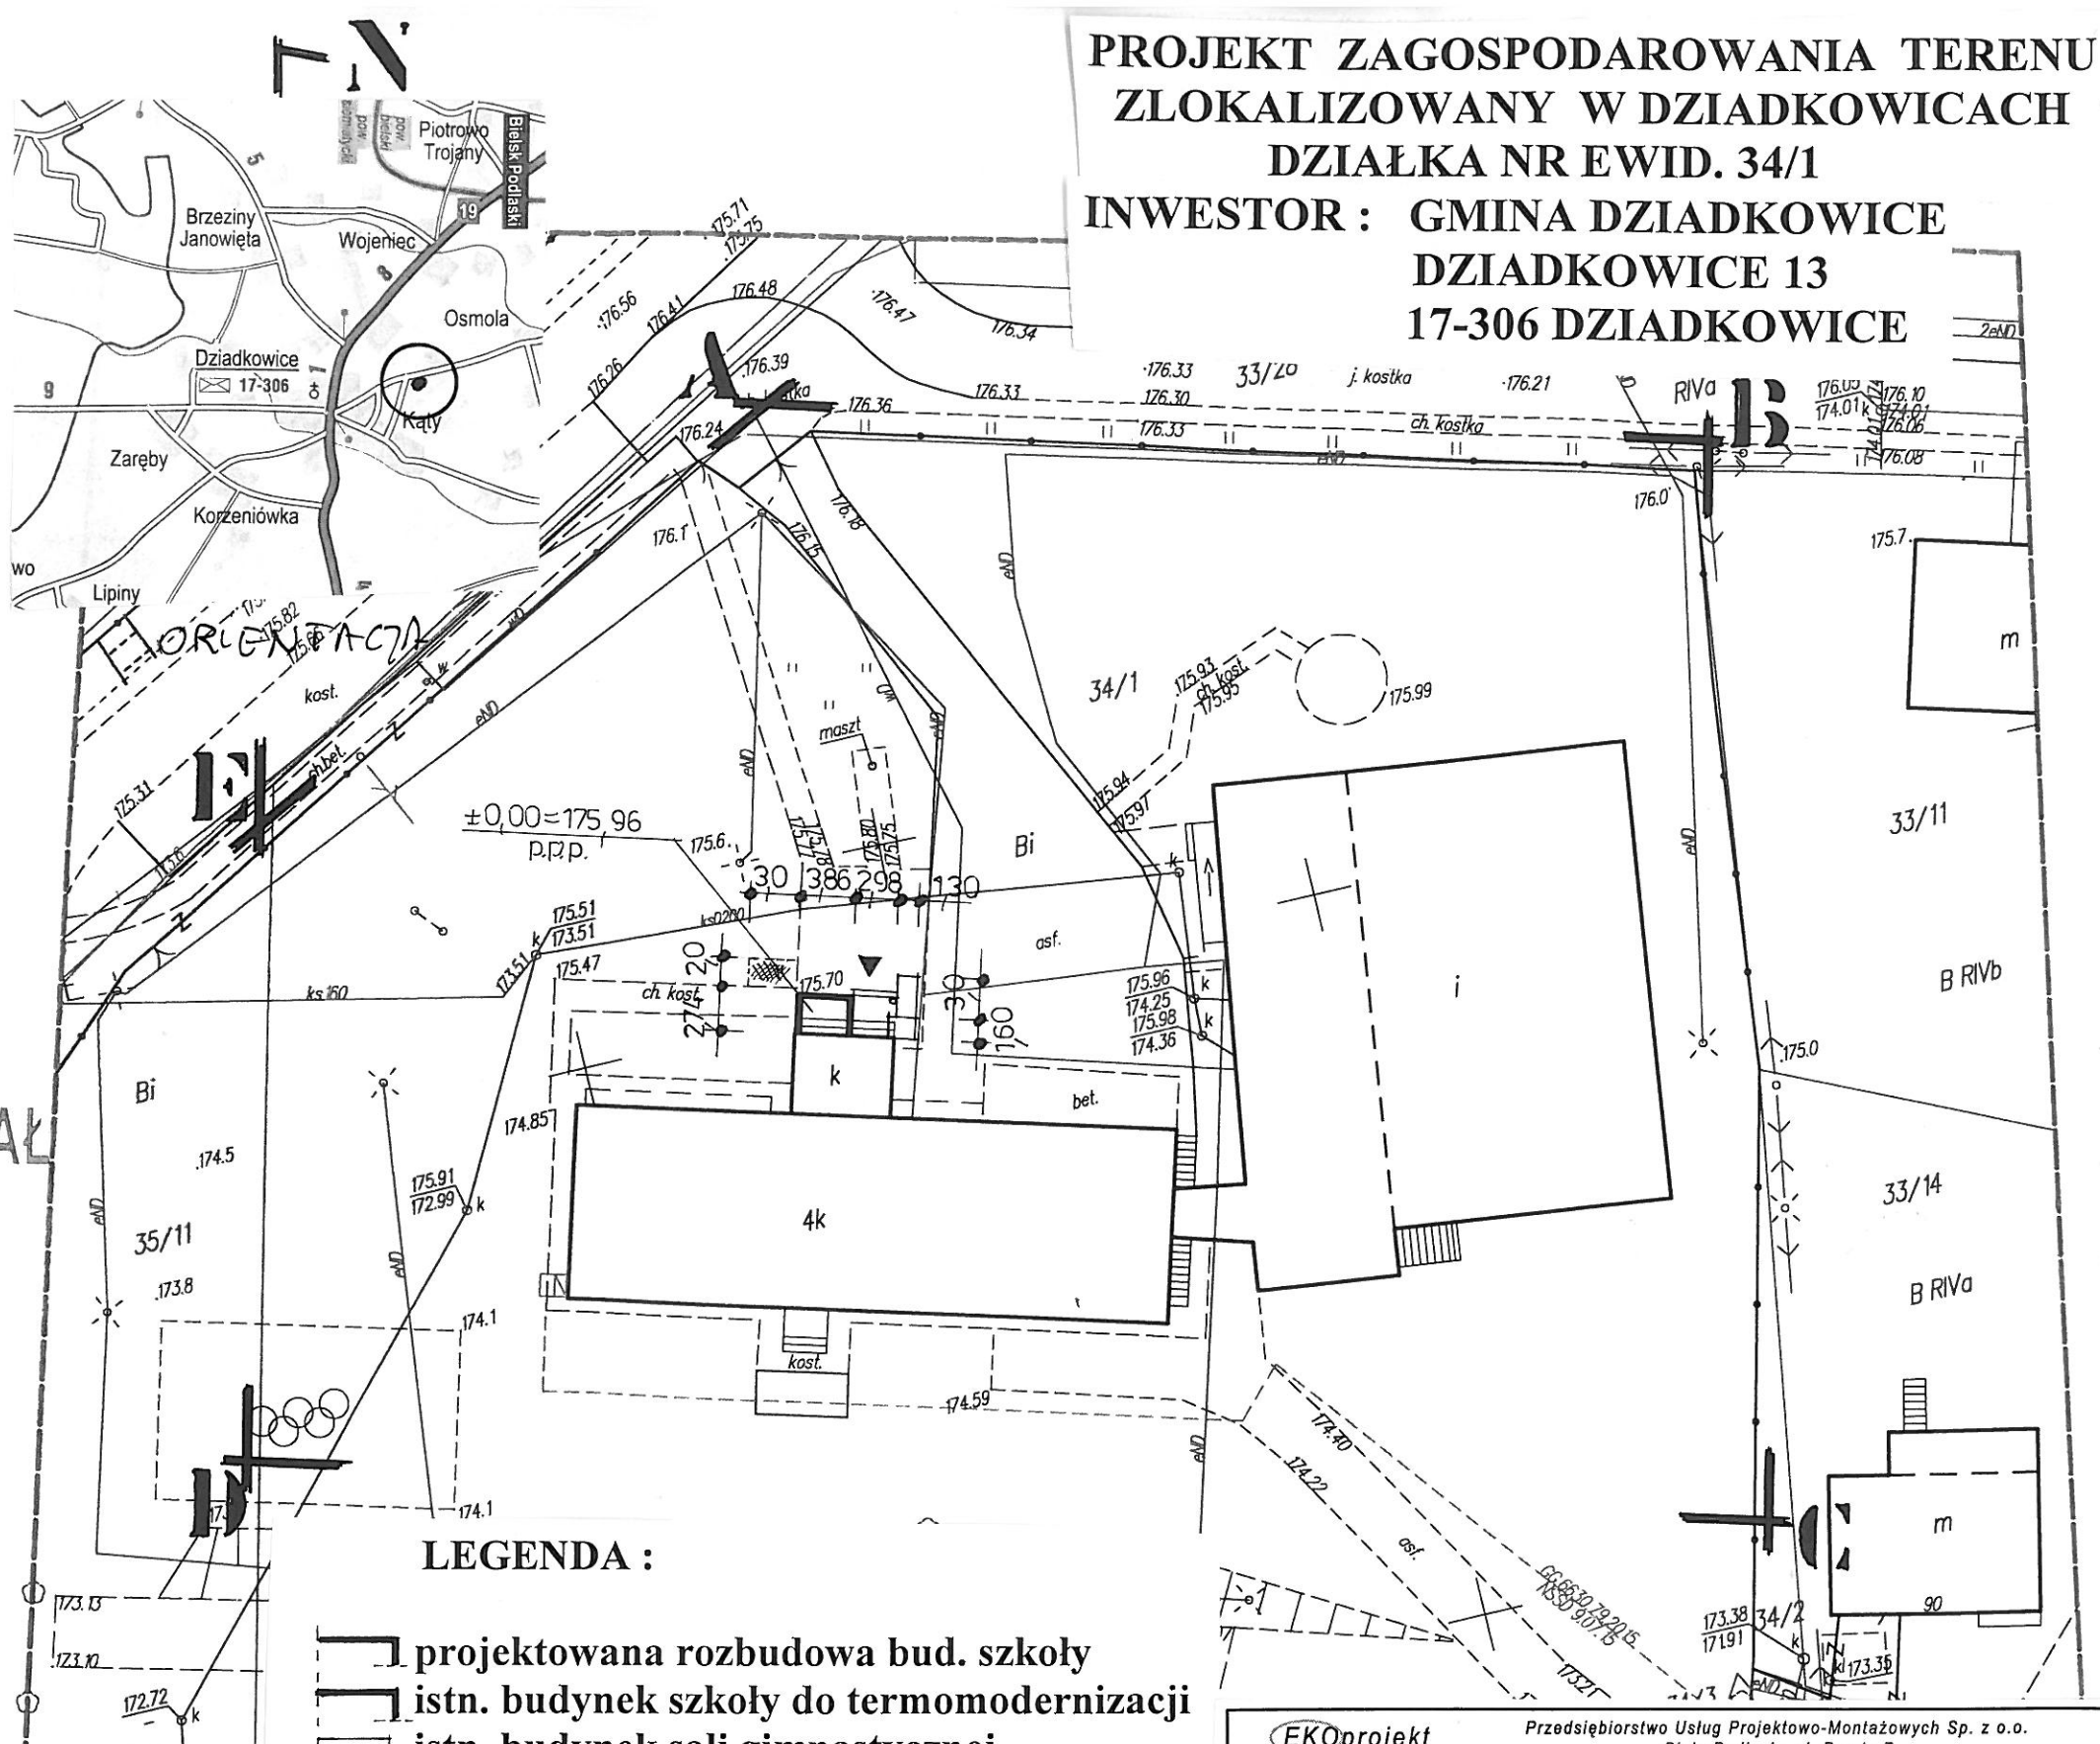


LEGENDA :

- projektowana rozbudowa bud. szkoły
- istn. budynek szkoły do termomodernizacji
- istn. budynek sali gimnastycznej
- proj. utwardzenie terenu
- istn. utwardzenie terenu
- istn. zieleń
- istn. kanalizacja sanitarna
- istn. przyłącze energetyczne
- istn. przyłącze wodociągowe

ABCDE-A w granicach opracowania

PROJEKT ZAGOSPODAROWANIA TERENU ZLOKALIZOWANY W DZIADKOWICACH DZIAŁKA NR EWID. 34/1 INWESTOR : GMINA DZIADKOWICE DZIADKOWICE 13 17-306 DZIADKOWICE



Przedsiębiorstwo Usług Projektowo-Montażowych Sp. z o.o.
Biała Podlaska ul. Prosta 7

Obiekt	ROZBUDOWA BUDYNKU ZESPOŁU SZKÓŁ- POPRZEC DOBUDOWĄ WIATROŁAPU ORAZ TERMOMODERNIZACJA WRAZ Z POPRAWĄ SPRAWNOŚCI INSTALACJI CENTRALNEGO OGRZEWANIA W M. DZIADKOWICE NA DZ. NR EWID. 34/1				
Tytuł rysunku	PROJEKT ZAGOSPODAROWANIA TERENU				
Inwestor	Urząd Gminy w Dziadkowicach Dziadkowice 13; 17-306 Dziadkowice	Data: X 2015	Skala: 1:500	Nr rysunku: 1	Branża: architektoniczna
Wyszczególnienie	<i>Imię i nazwisko</i>	<i>Podpis</i>	<i>Specjalność</i>		
as. projektanta	arch. Dariusz Hordyjewicz				
Projektant	inż. Włodzimierz Chwiejczak		konstrukcyjno-budowlanej bez ograniczeń i architektonicznej	741/BP/94	
Sprawdzający	inż. arch. Antonina Pomaska		architektoniczna bez ograniczeń	429/63	