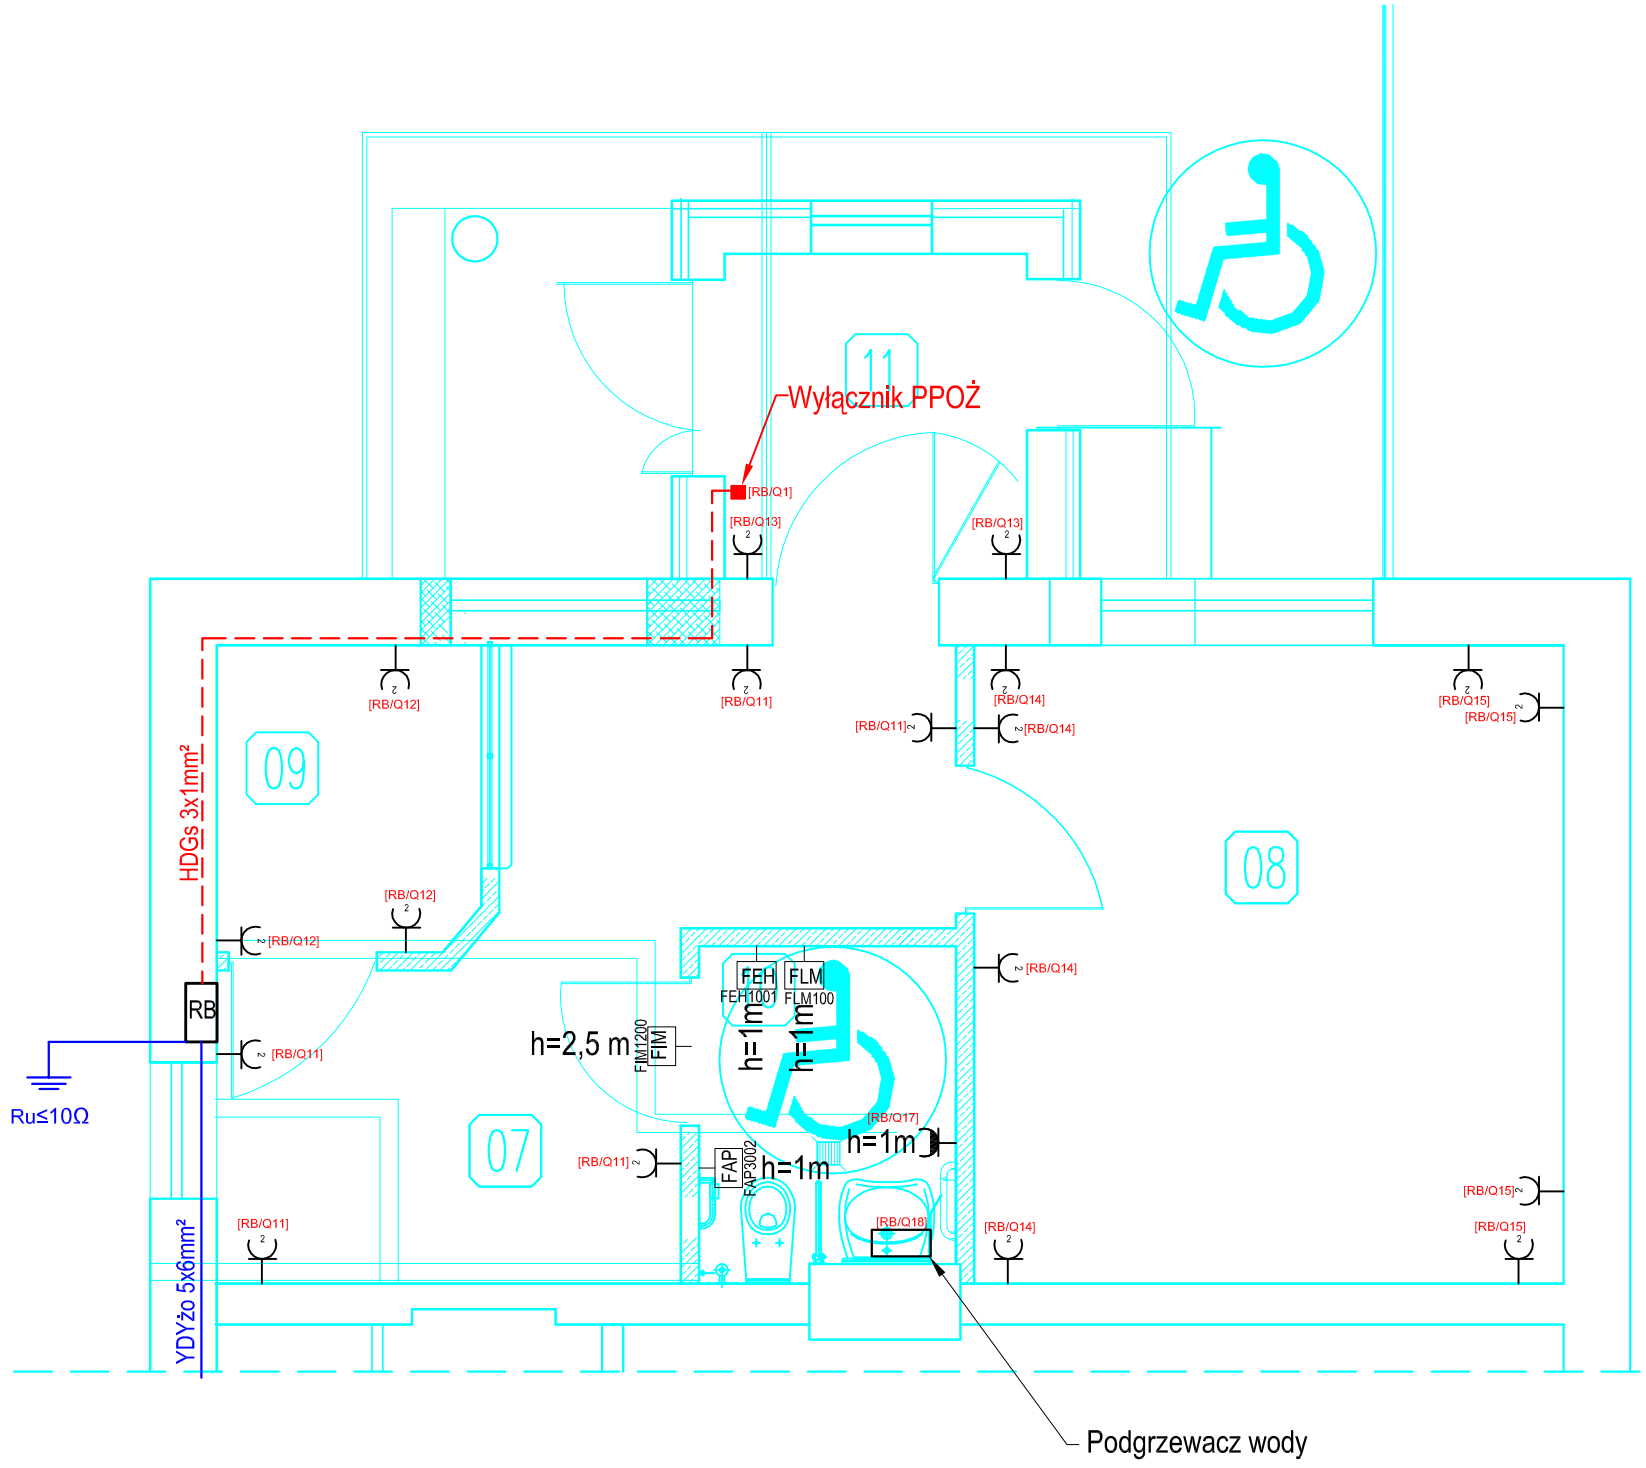

	Gniazda podwójne wtykowe 230V IP44
	Gniazda podwójne wtykowe 230V
Elementy sygnalizacji przyzywowej w łazience	
FIM	FIM 1200 Lampka z buczkiem
FLM	FLM 1000
FEH	FEH 1001 Kasownik (Moduł sterujący)
FAP	FAP 3002 Przycisk podciągowy

JEDNOSTKA PROJEKTOWA:	ZAMAWIAJĄCY:
Biuro Techniczno-Handlowe Tomasz Słowikowski ul. Poświętna 16 17-100 Bielsk Podlaski	GMINA DZIADKOWICE Dziadkowice 13 17-306 DZIADKOWICE OBIEKT: DZIADKOWICE Powiat SIEMATYCZE działka nr geod. 70/1
TREŚĆ PROJEKTU: **ROZBUDOWA I ZMIANA SPOSOBU UŻYTKOWANIA BUDYNKU URZĘDU GMINY - INSTALACJA ELEKTRYCZNA**	SKALA: 1:5 FAZA PROJEKTU: Projekt budowlany
TREŚĆ RYSUNKU: Projekt instalacji gniazd wtykowych	NR RYS.: E-2 BRANŻA: Elektryczna DATA: 2019.09

PROJEKTANCI:		
ELEKTRYKA: inż. Tomasz Słowikowski	NR UPRAWNIEŃ BUDOWLANYCH: 2305/Lb/93	PODPIS:
ASYSTENT PROJEKTANTA		PODPIS: