ZAKRES OPRACOWANIA –DOBUDOWY PARTERU DO ISTN. BUDYNKU

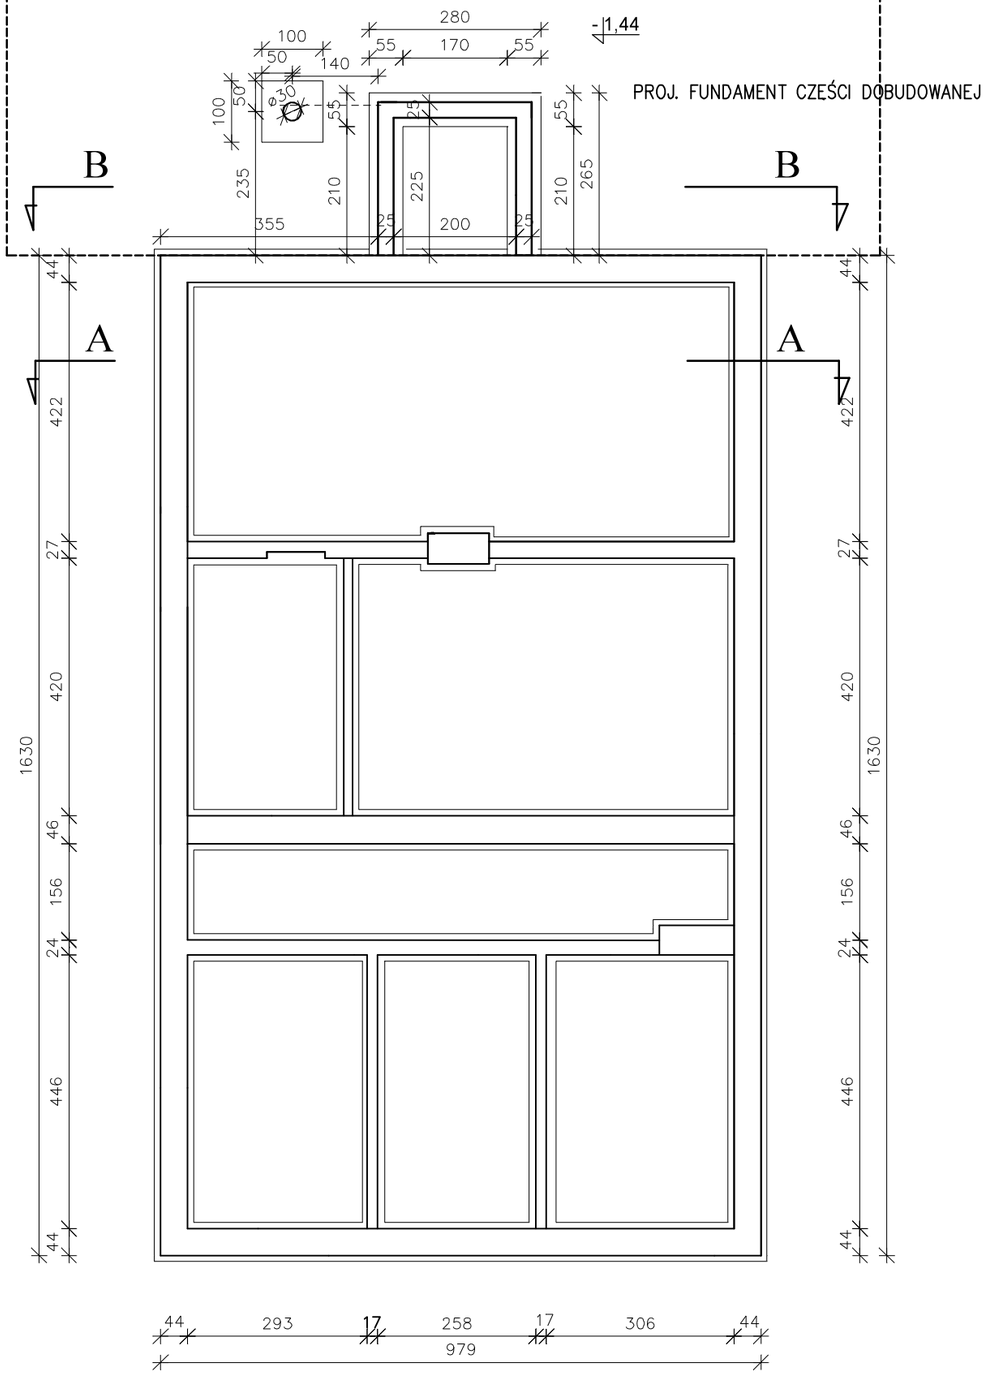

Nazwa obiektu	Rozbudowa i zmiana sposobu użytkow. budynku Urzędu Gminy		
Adres budowy	17-306 Dziadkowice 13, nr geod. 70/1		
Przedmiot rysunki	RZUT FUNDAMENTÓW		Skala 1:100
Autor projektu –architektura	Antoni Hermaniuk BI/2266/81 i PDL/BO/0489/03		
Autor projektu –konstrukcja	mgr inż. Krzysztof Leszczyński BI/276/94, BI/21/98 i PDL/0008/PWOK/10		
Data opracowania	2019.07.	Nr rys. 2	Nr str.