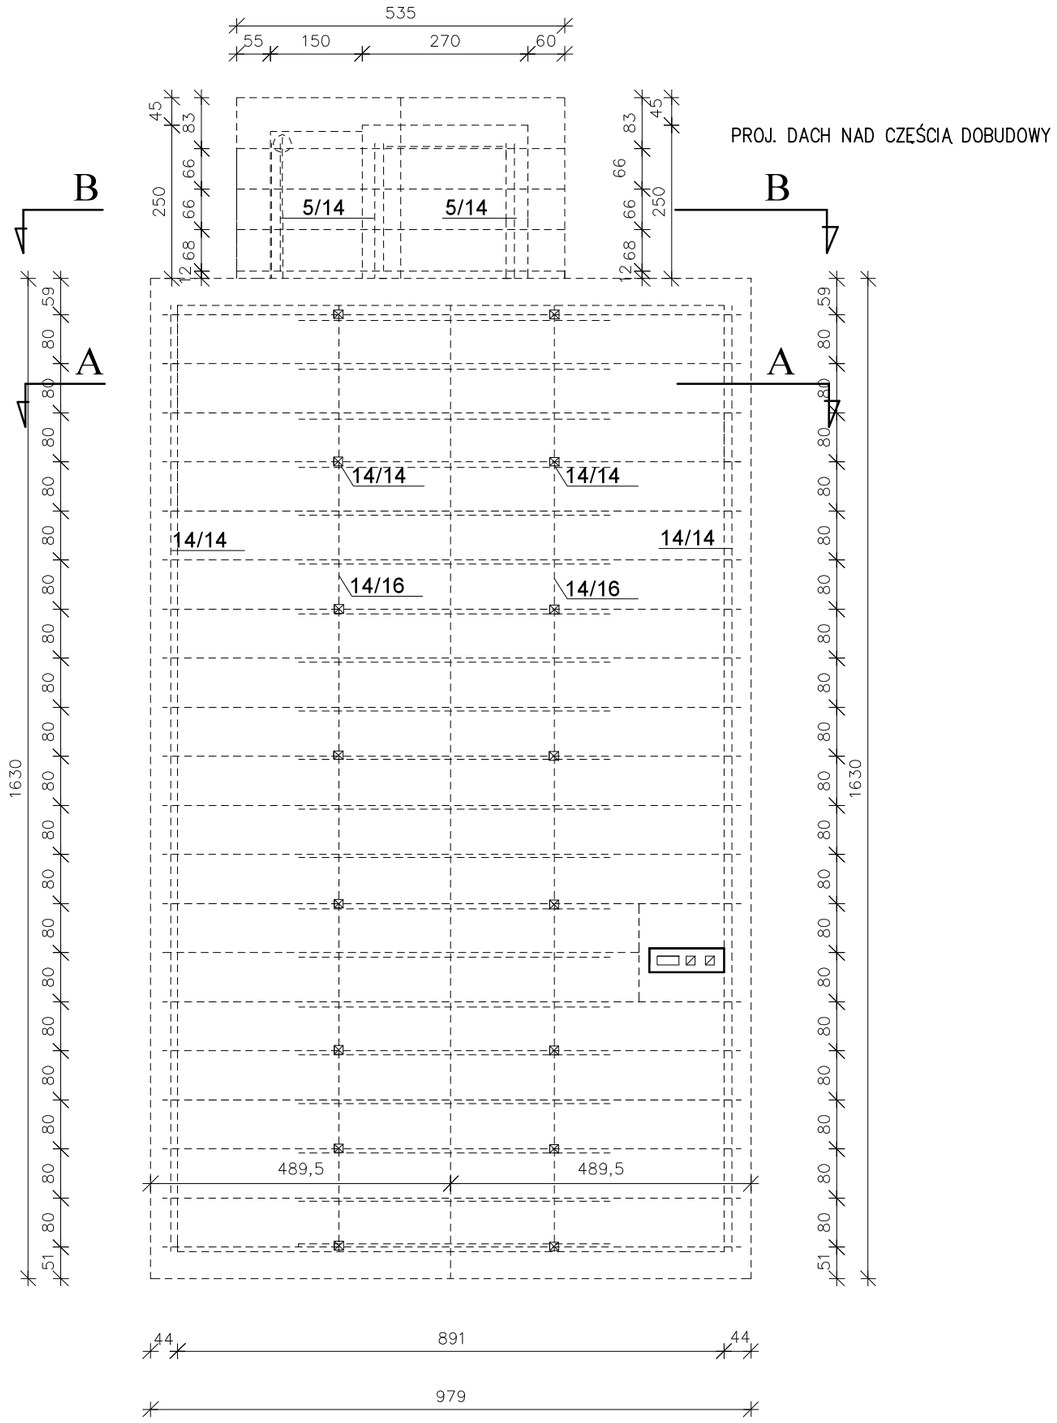

Nazwa obiektu	Rozbudowa i zmiana sposobu użytkow. budynku Urzędu Gminy		
Adres budowy	17-306 Dziadkowice 13, nr geod. 70/1		
Przedmiot rysunki	RZUT WIĘŹBY DACHOWEJ	Skala 1:100	
Autor projektu – architektura	Antoni Hermaniuk Bł/2266/81 i PDL/BO/0489/03		
Autor projektu – konstrukcja	mgr inż. Krzysztof Leszczyński Bł/276/94, Bł/21/98 i PDL/0008/PWOK/10		
Data opracowania	2019.07.	Nr rys. 6	Nr str.