



Schemat szafy SO

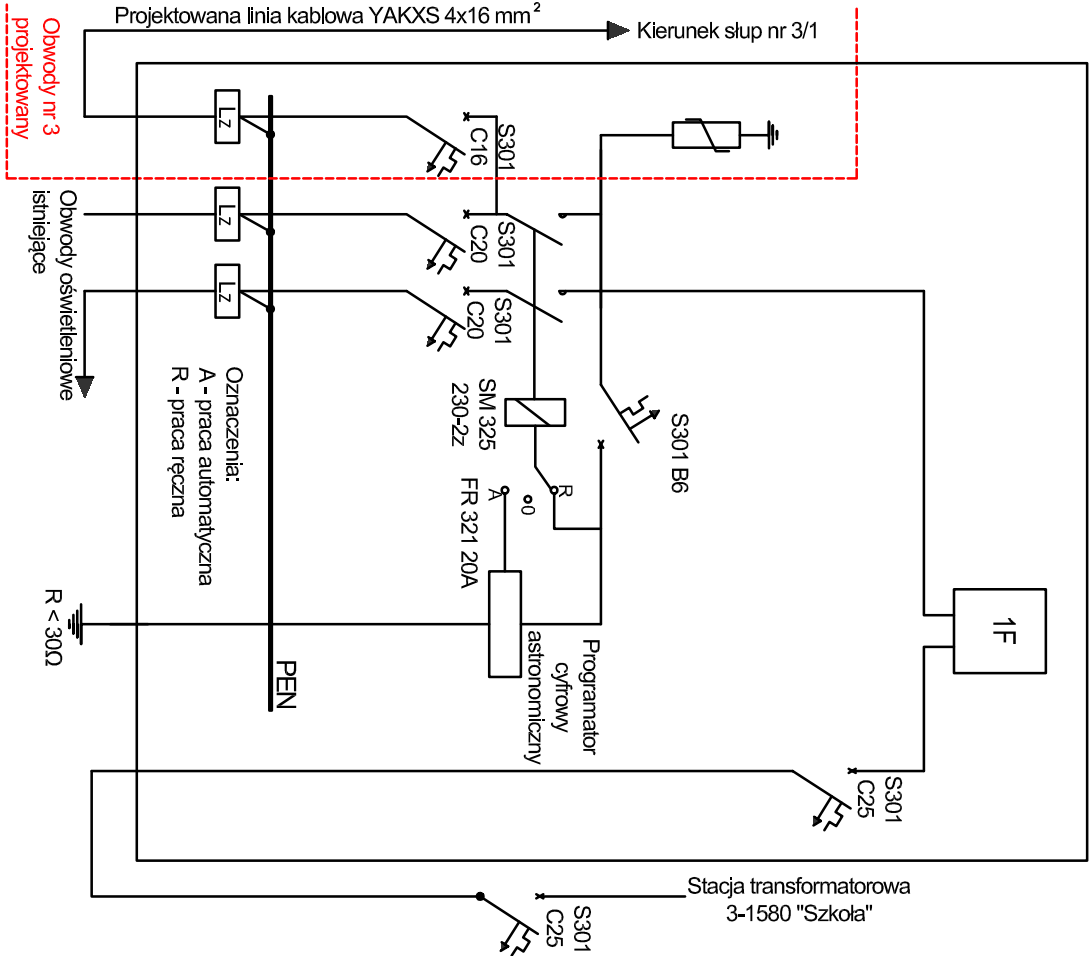

JEDNOSTKA PROJEKTOWA:		ZAMAWIAJĄCY:	
 Biuro Techniczno-Handlowe Tomasz Słowikowski ul. Poświętna 16 17-100 Białsk Podlaski		GMINA DZIADKOWICE Działkowice 13 17-306 DZIADKOWICE	
TREŚĆ PROJEKTU:		OBIEKT: m. DZIADKOWICE działka nr geod. 33/43; 33/28; 32; 152; 156	
DOBUDOWA OŚWIETLENIA ULICZNEGO W MIEJSCOWOŚCIACH DZIADKOWICE I KĄTY		SKALA: 1:50	
TREŚĆ RYSUNKU:		FAZA PROJEKTU: Projekt wykonawczy	
Schemat jednokreskowy projektowanego obwodu oświetlenia		NR RYS.: E-2	
		BRANŻA: Elektryczna	
		DATA: 2019.11	
PROJEKTANCI:		PODPIS:	
ELEKTRYKA: inż. Tomasz Słowikowski		NR UPRAWNIEN BUDOWLANYCH: 2305/Lb/93	
ASYSTENT PROJEKTANTA		PODPIS:	