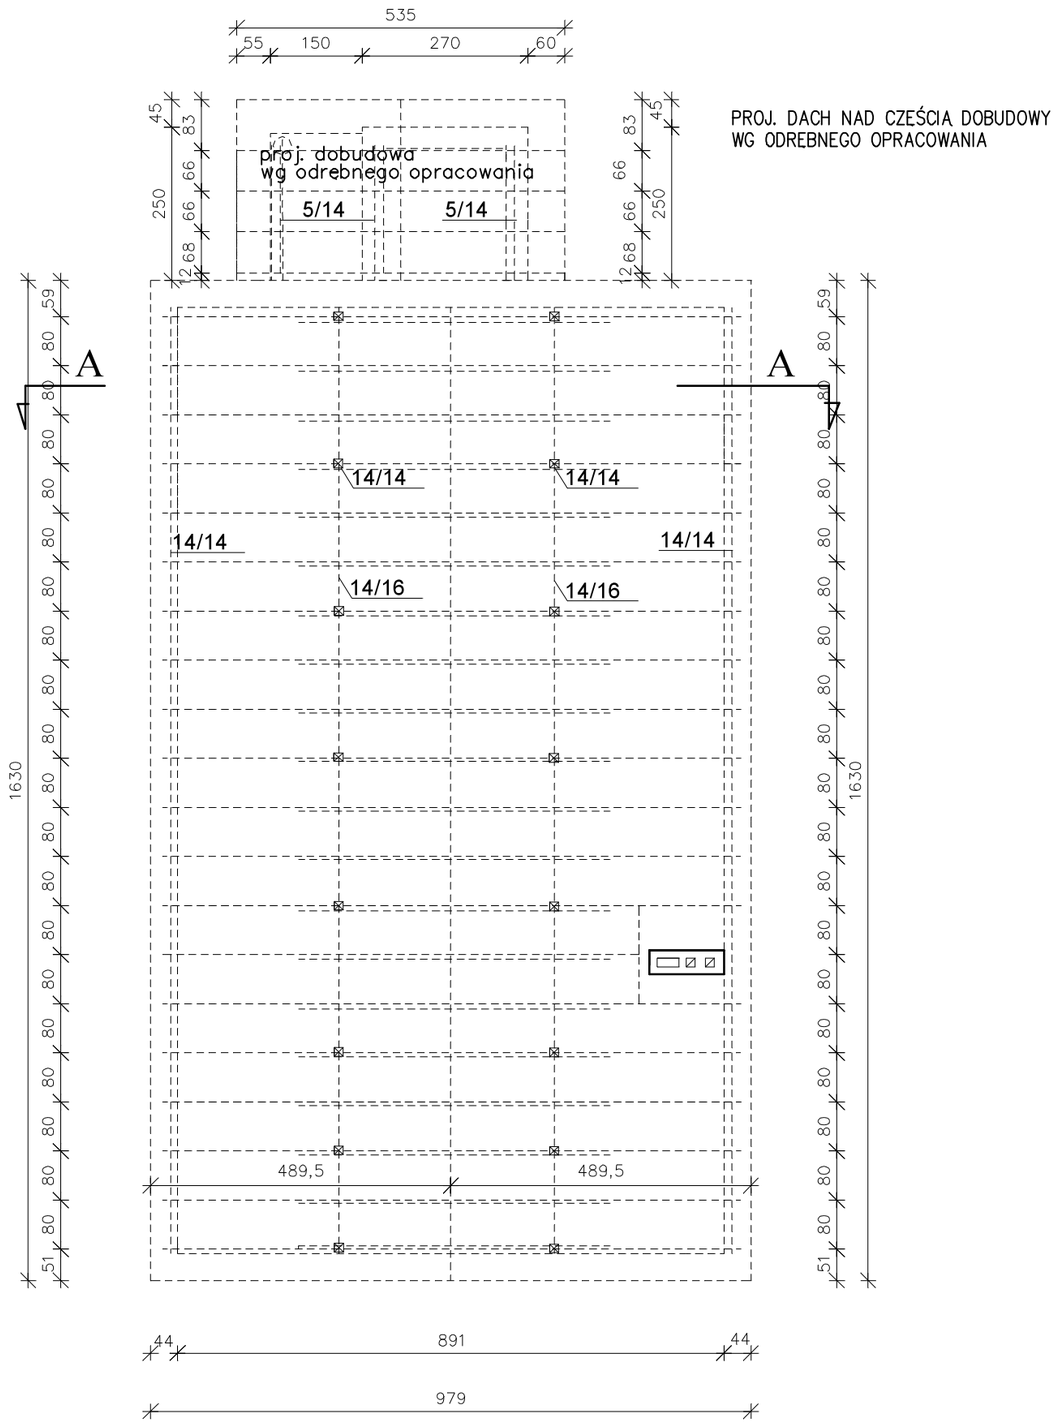

Nazwa obiektu	TERMOMODERNIZACJA budynku Urzędu Gminy		
Adres budowy	17-306 Dziadkowice 13, nr geod. 70/1		
Przedmiot rysunki	RZUT WIĘŹBY DACHOWEJ		Skala 1:100
Autor projektu	mgr inż. Krzysztof Leszczyński Bł/276/94, Bł/21/98 i PDL/0008/PWOK/10		
Autor projektu			
Data opracowania	2019.08.	Nr rys. 5	Nr str.