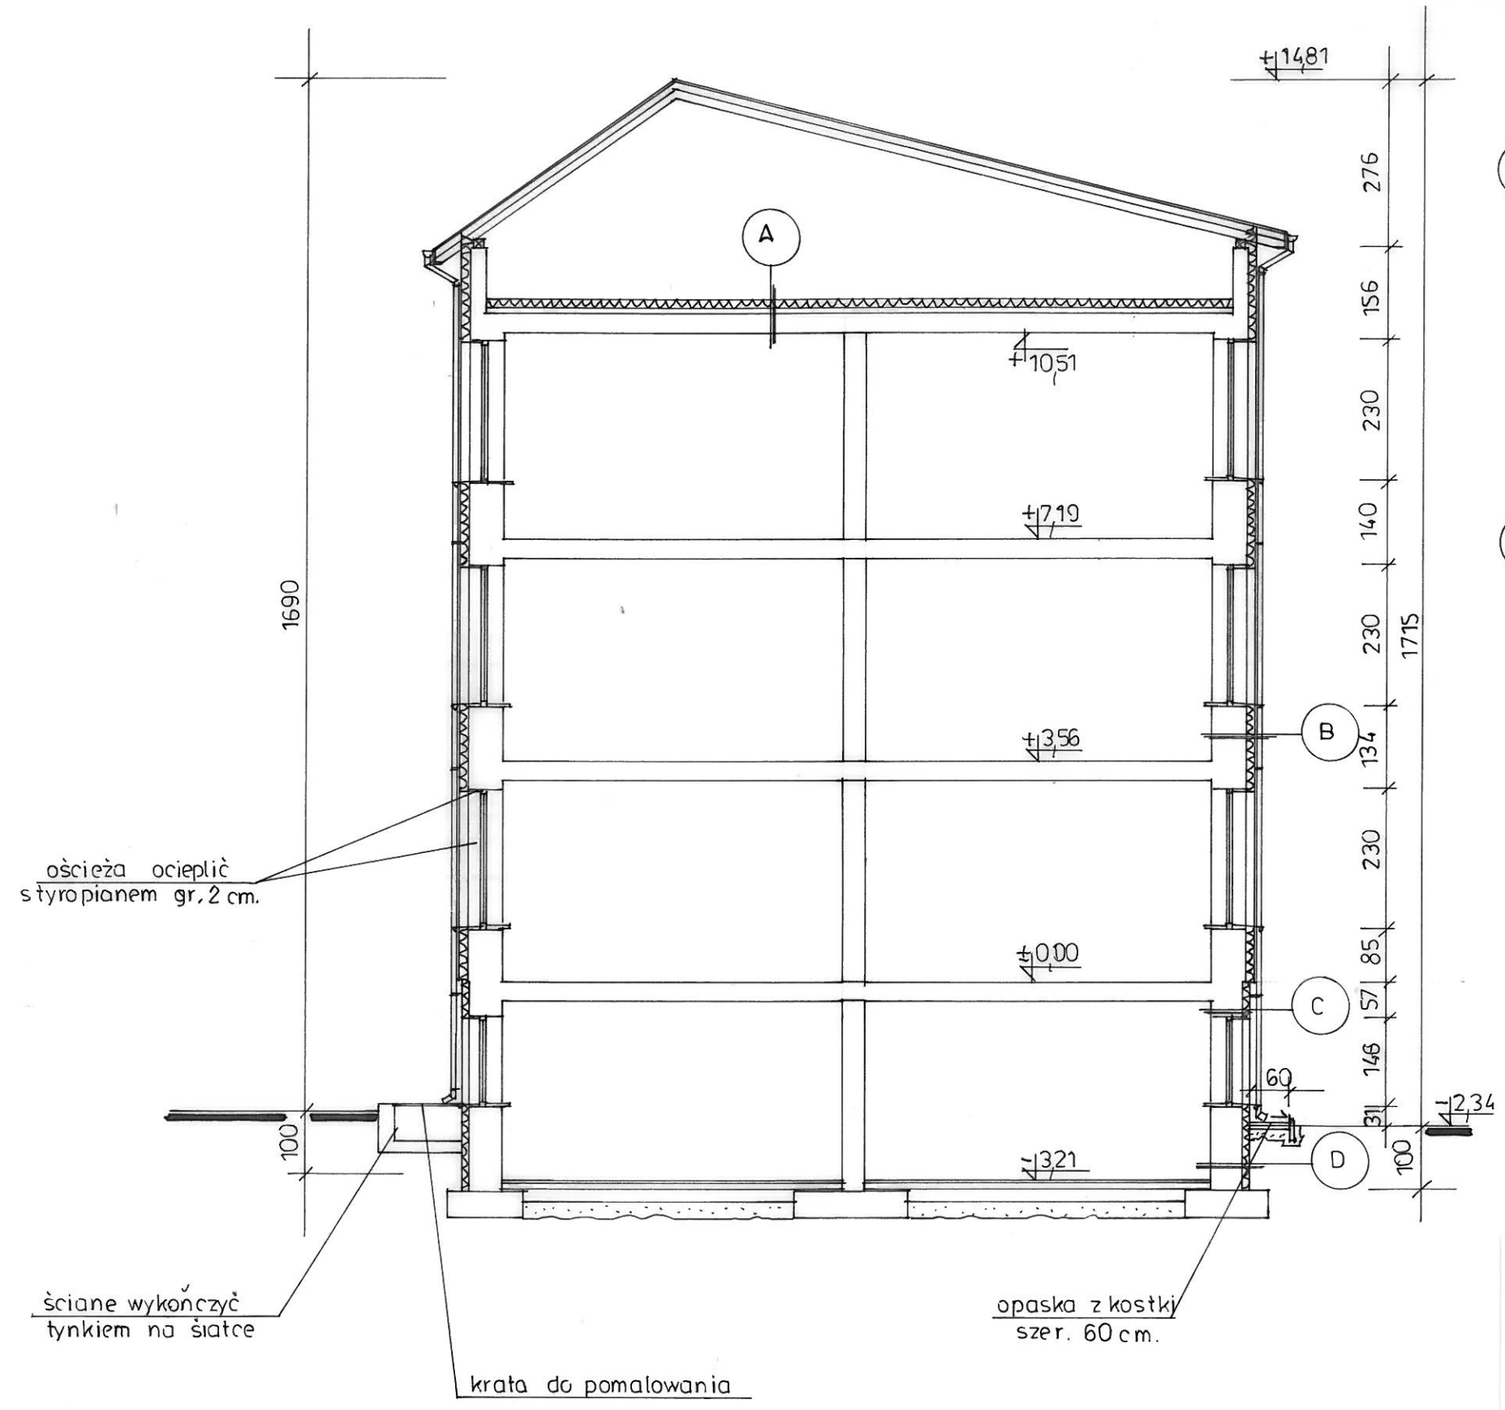

A

WEŁNA MINERALNA WENTIROOCK GR. 15CM
ISTNIEJĄCA WEŁNA MINERALNA GR. 5CM.
ISTNIEJĄCA WYLEWKA GR. 5CM
ISTNIEJĄCY STYROPIAN GR. 5CM
ISTNIEJĄCE WARSTWY STROPU

B

TYNK WIERZCHNI SILIKONOWY, GŁADKI np. StoSilko 1,5mm
WARSTWA POŚREDNIA, np. StoPrep Miral
MASA ZBROJĄCA, np. StoLevell Uni
SIATKA ZBOJĄCA, np. StoGlasfasergewebe
PŁYTY STYROPIANOWE, gr. 15cm mocowana za pomocą łączników mechanicznych
ZAPRAWA KLEJĄCA, np. Sto–Baukleber
POWŁOKA GRUNTUJĄCA, np. StoPlex W
ISTNIEJĄCA ŚCIANA ZEWĘTRZNA
TYNK CEM.–WAP., d=2,0cm

C

TYNK GŁADKI, np. Sto Superlit K1,5
PŁYN GRUNTUJĄCY
SIATKA Z WŁÓKNA SZKLANEGO WTAPIANA W ZAPRAWĘ KLEJOWĄ
PŁYTA Z POLISTYRENU EKSTRUDOWANEGO, gr. 10cm, PRZYKLEJANE LEPIKIEM ASFALTOWYM BEZ WYPEŁNIEŃ MINERALNYCH
ISTNIEJĄCY TYNK ZEWNĘTRZNY
ISTNIEJĄCA ŚCIANA FUNDAMENTOWA,
ISNIEJĄCY TYNK CEM.–WAP., d=–2,0cm

D

PIONOWA IZOLACJA PRZECIWWILGOCIOWA Z MASY USZCZELNIAJĄCEJ LUB ROZSTWORU ASFALTOWEGOx3
PŁYTN GRUNTUJĄCY
SIATKA Z WŁÓKNA SZKLANEGO WTAPIANA W ZAPRAWĘ KLEJOWĄ
PŁYTA Z POLISTYRENU EKSTRUDOWANEGO, gr. 10cm, PRZYKLEJANE LEPIKIEM ASFALTOWYM BEZ WYPEŁNIEŃ MINERALNYCH
ISTNIEJĄCA ŚCIANA FUNDAMENTOWE
ISNIEJĄCY TYNK CEM.–WAP., d=–2,0cm

EKOprojekt — *Przedsiębiorstwo Usług Projektowo-Montażowych Sp. z o.o.*
Biała Podlaska ul. Prosta 7

Obiekt	ROZBUDOWA BUDYNKU ZESPOŁU SZKÓŁ- POPRZEZ DOBUDOWĘ WIATROŁAPU ORAZ TERMOMODERNIZACJA WRAZ Z POPRAWĄ SPRAWNOŚCI INSTALACJI CENTRALNEGO OGRZEWANIA W M. DZIADKOWICE NA DZ. NR EWID. 34/1				
Tytuł rysunku	PRZEKRÓJ PIONOWY B-B				
Inwestor	Urząd Gminy w Dziadkowicach Dziadkowice 13; 17-306 Dziadkowice	Data: X 2015	Skala: 1:100	Nr rysunku: 7	Branża: architektoniczna
Wyszczególnienie	*Imię i nazwisko*	*Podpis*	*Specjalność*		
as. projektanta	arch. Dariusz Hordyjewicz				
Projektant	inż. Włodzimierz Chwiejczak		konstrukcyjno-budowlanej bez ograniczeń i architektonicznej		741/BP/94
Sprawdzający	inż. arch. Antonina Pomaska		architektoniczna bez ograniczeń		429/63