


SCHEMAT TECHNOLOGICZNY

regulator

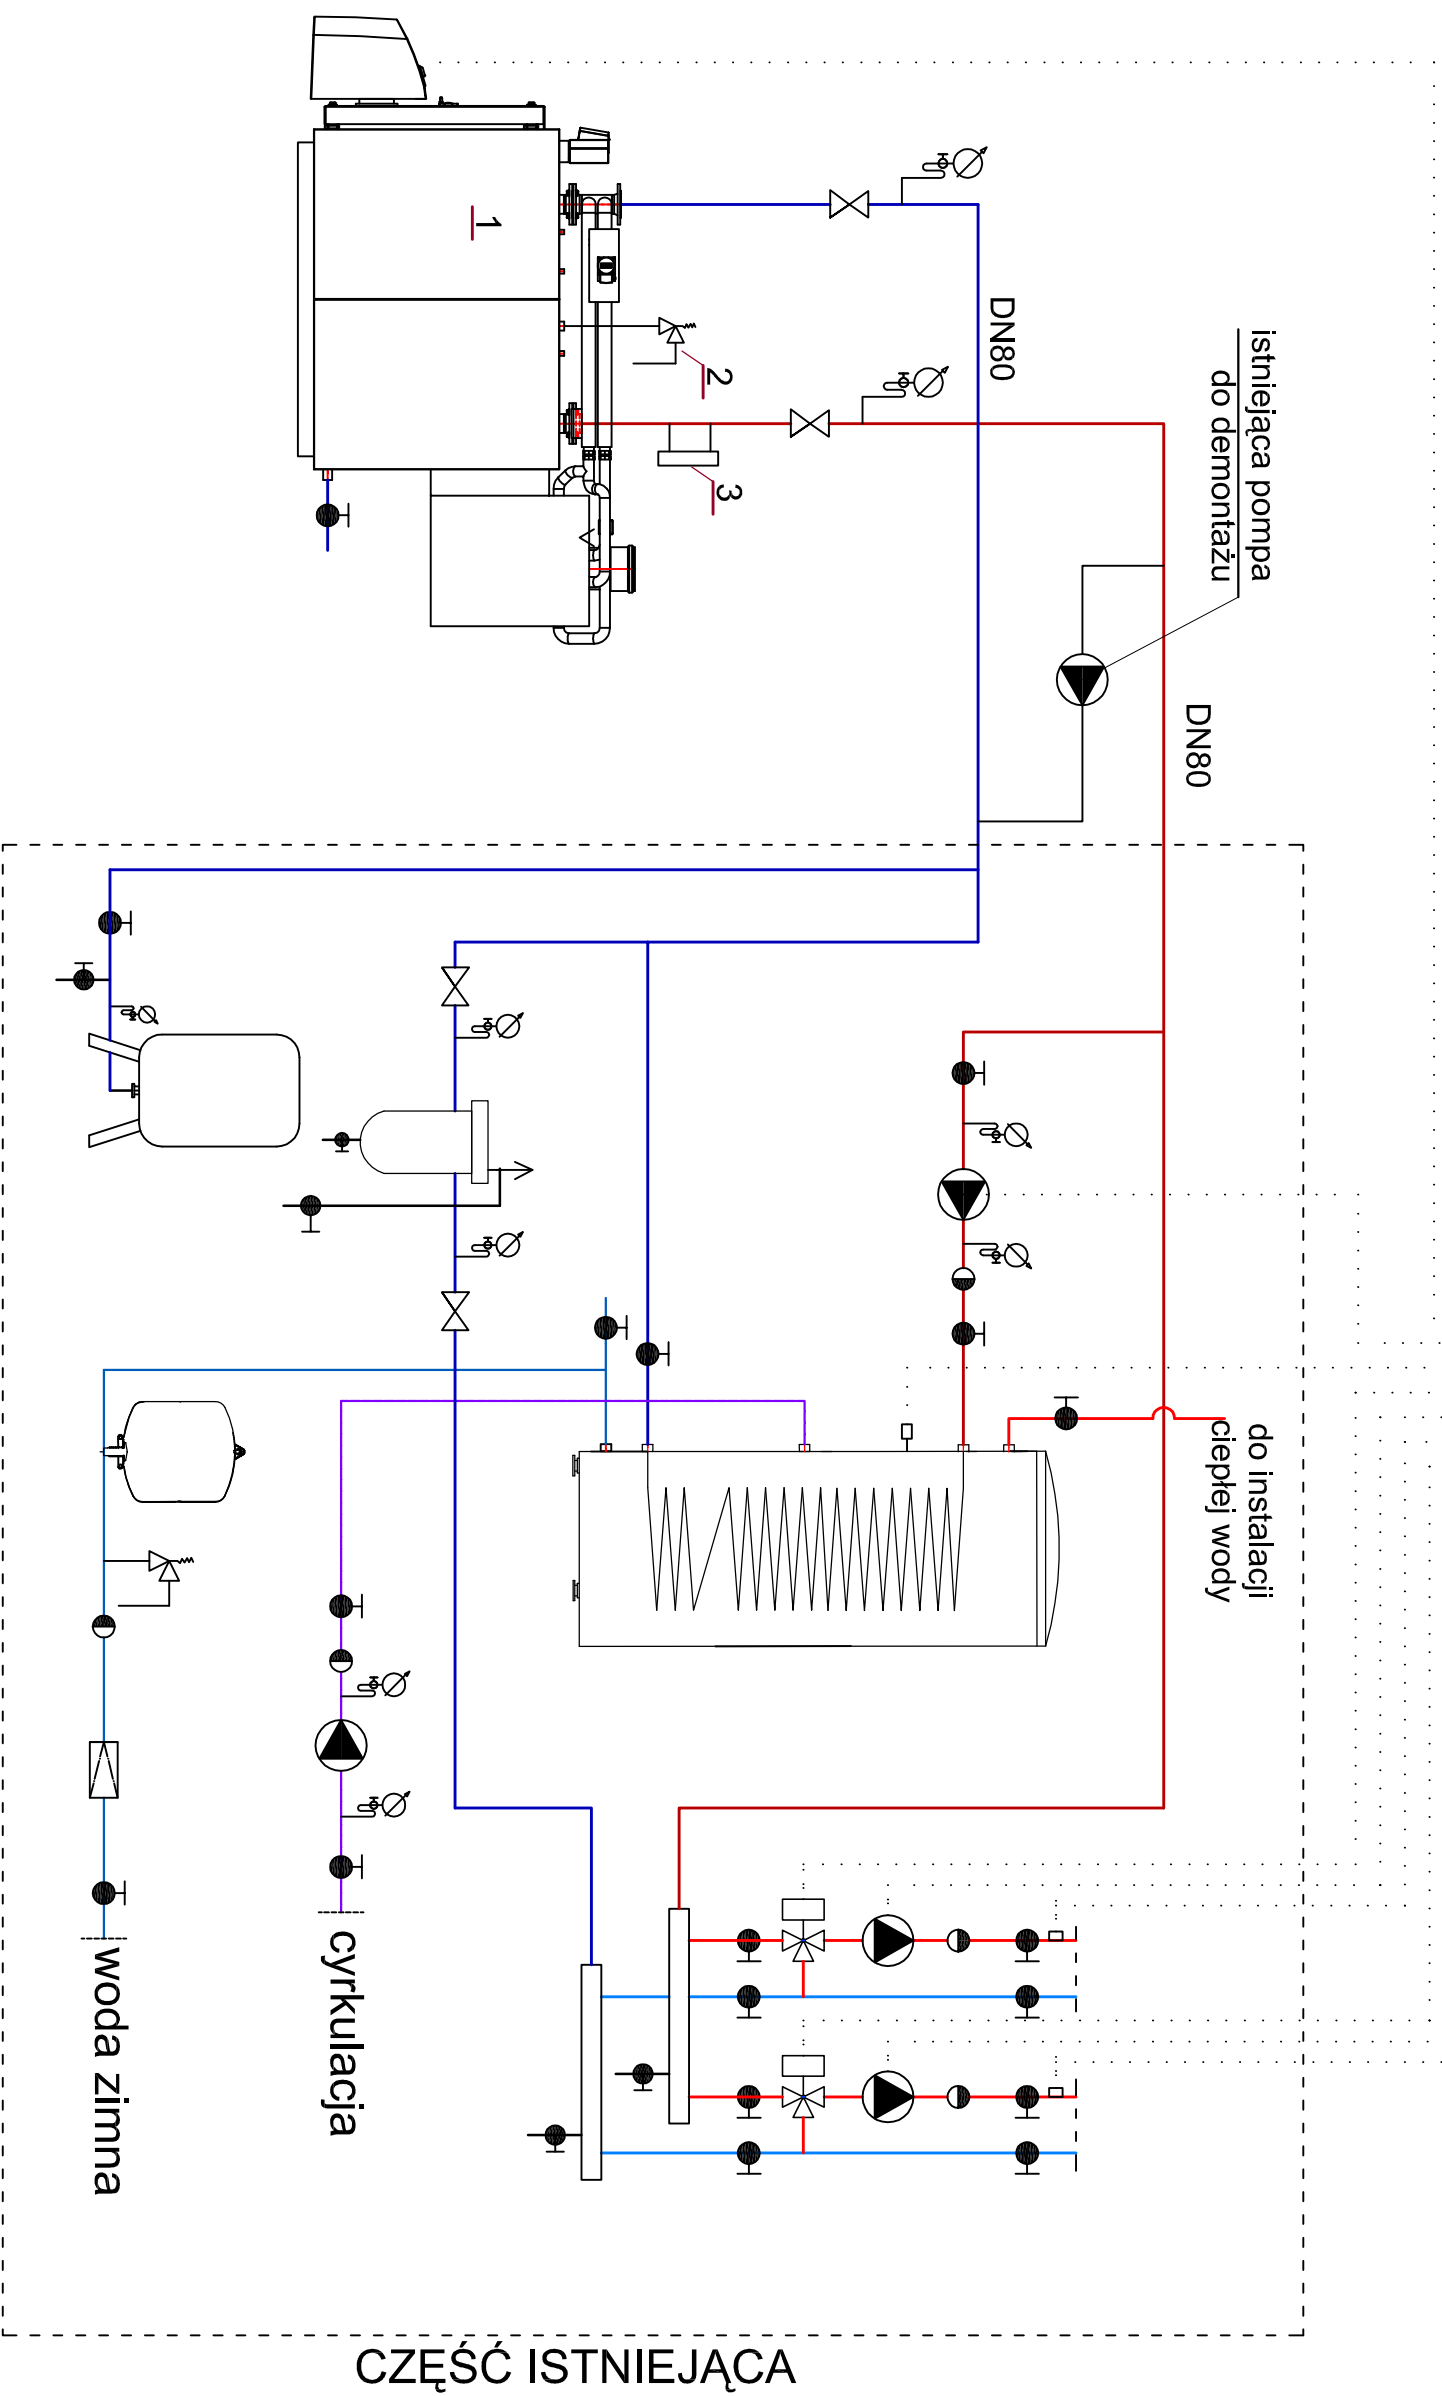

LEGENDA:

- 1- kocioł grzewczy kondensacyjny z palnikiem olejowym
- 2- membranowy zawór bezpieczeństwa
- 3-zabezpieczenie przed niskim poziomem wody z blokadą

CZĘŚĆ ISTNIEJĄCA

<div style="text-align: right;"> EKOprojekt <i>Przedsiębiorstwo Usług Projektowo-Montażowych Sp. z o.o.</i> <i>Biała Podlaska ul. Prosta 7</i> </div>				
Objekt	ROZBUDOWA BUDYNKU ZESPOŁU SZKÓŁ- POPRZEC DOBUDOWĘ WIATROŁAPU ORAZ TERMOMODERNIZACJĄ WRAZ Z POPRAWĄ SPRAWNOŚCI INSTALACJI CENTRALNEGO OGRZEWANIA W M. DZIADKOWIE NA DZ. NR EWID. 34/1			
Tytuł rysunku	SCHEMAT TECHNOLOGICZNY			
Inwestor	Urząd Gminy w Działkowicach Działkowiec 13, 17-206 Działkowiec	Data: X 2015	Skala: ---	Nr rysunku: 11
Wyśczeręoginienienie	Imię i nazwisko Podpis	Specjalność		Brzoza: szablerna
as. projektanta	mgr inż. Monika Czopńska			
Projektant	mgr inż. Irene Szolniew-Zaniewicz			
Sprawdzający	mgr inż. Andrzej Dec			