


RZUT KOTŁOWNI skala 1 :50

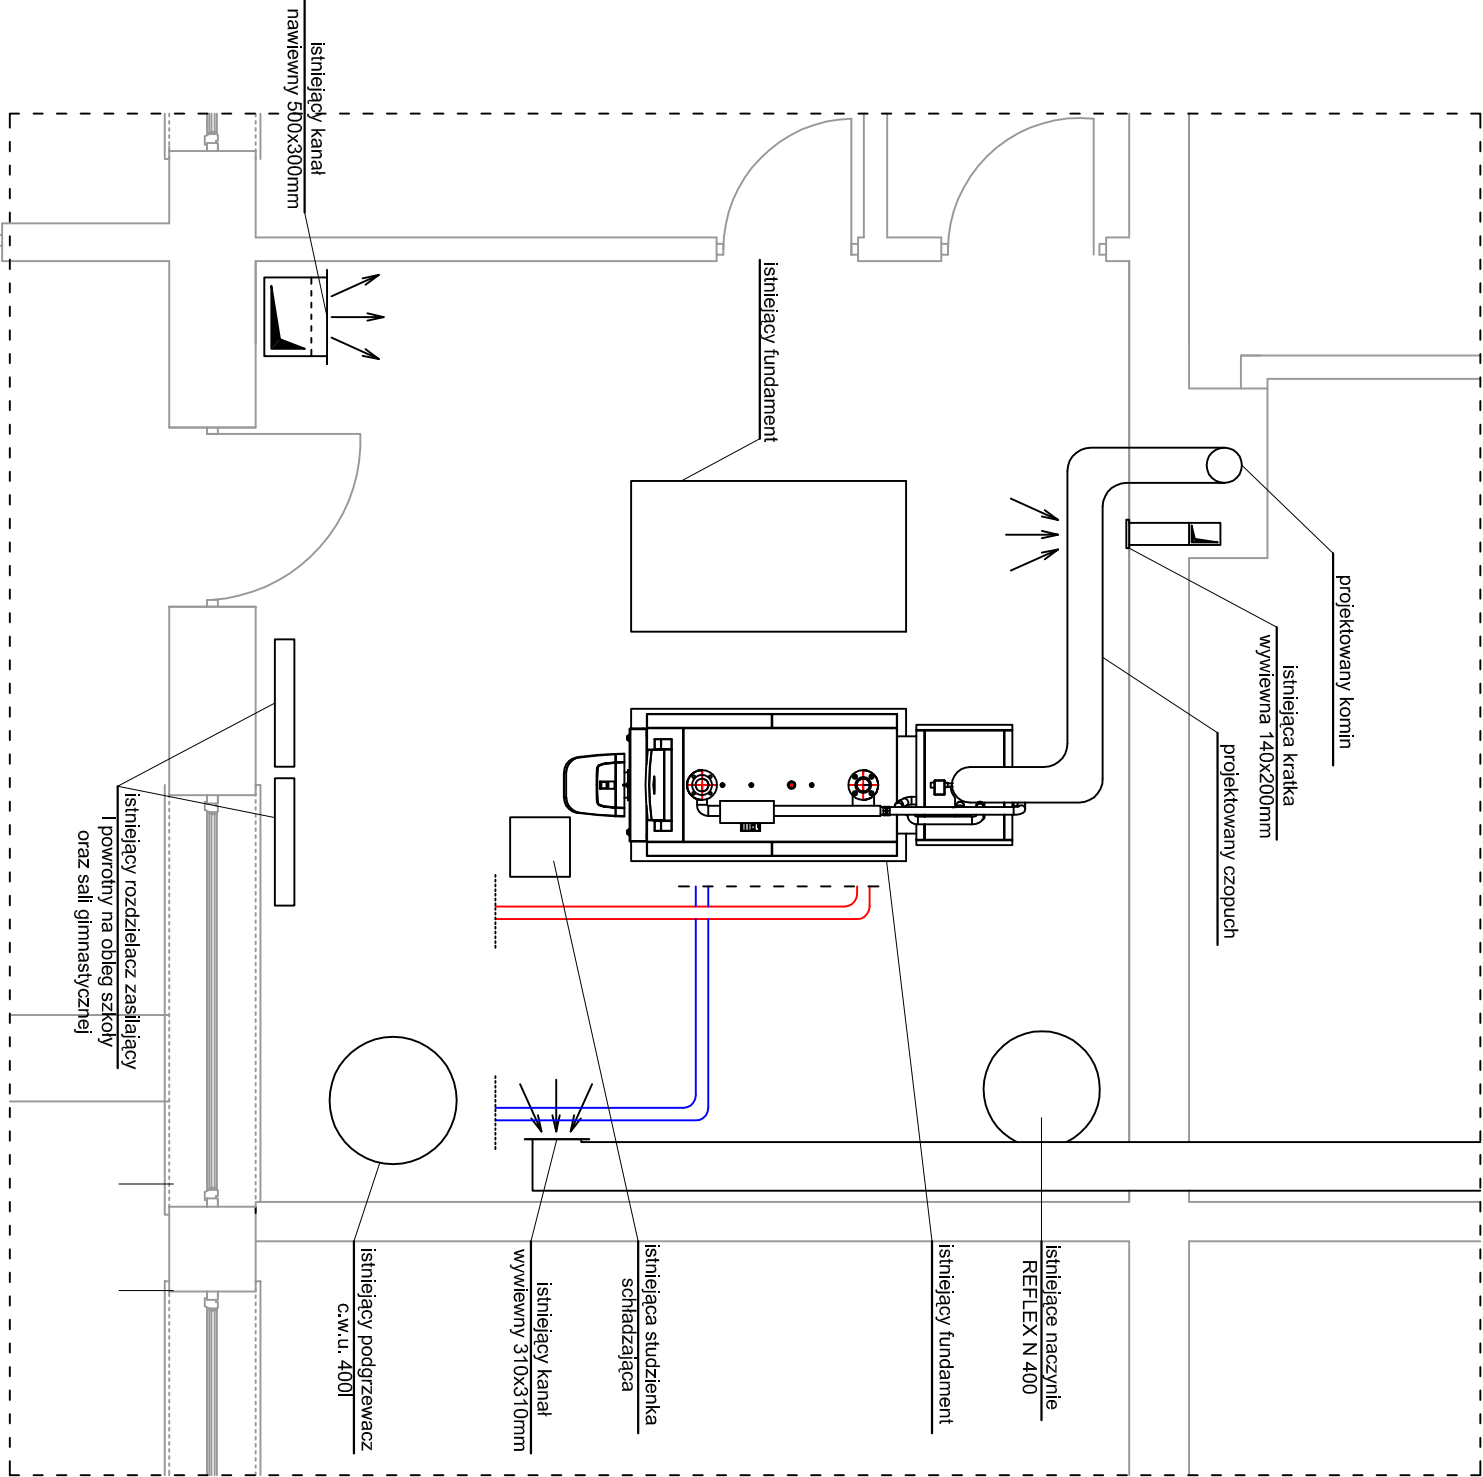

<div><div><div>EKO</div><div>projekt</div></div><div>Przedsiębiorstwo Usług Projektowo-Montażowych Sp. z o.o. Biała Podlaska ul. Prosta 7</div></div>					
Obiekt	ROZBUDOWA BUDYNKU ZESPOŁU SZKÓŁ- POPRZECZ DOBUDOWĘ WIATROŁAPU ORAZ TERMOMODERNIZACJA WRAZ Z POPRAWĄ SPRAWNOŚCI INSTALACJI CENTRALNEGO OGRZEWANIA W M. DZIADKOWICE NA DZ. NR EWID. 34/1				
Tytuł rysunku	RZUT KOTŁOWNI				
Inwestor	Urząd Gminy w Dziadkowicach Dziadkowice 13; 17-306 Dziadkowice	Data: X 2015	Skala: 1:50	Nr rysunku: 12	Branch: sanitarna
Wytyczne/Opinie	Imię i nazwisko Podpis	Specjalność			
as. projektanta	mgr inż. Monika Czoplińska				
Projektant	mgr inż. Irena Szolonił-Zaniwicz			Instalacyjna w zakresie sieci, wentylacyjnych, gazowych, cieplnych	
Sprawdzający	mgr inż. Andrzej Dec			Instalacje i urządzeń cieplnych, wentylacyjnych, gazowych, wodociagowych i kanalizacyjnych	
				LUB/0227/ POOS/07	
				LUB/0223/ PWOS/07	