RZUT PARTERU skala 1 :100

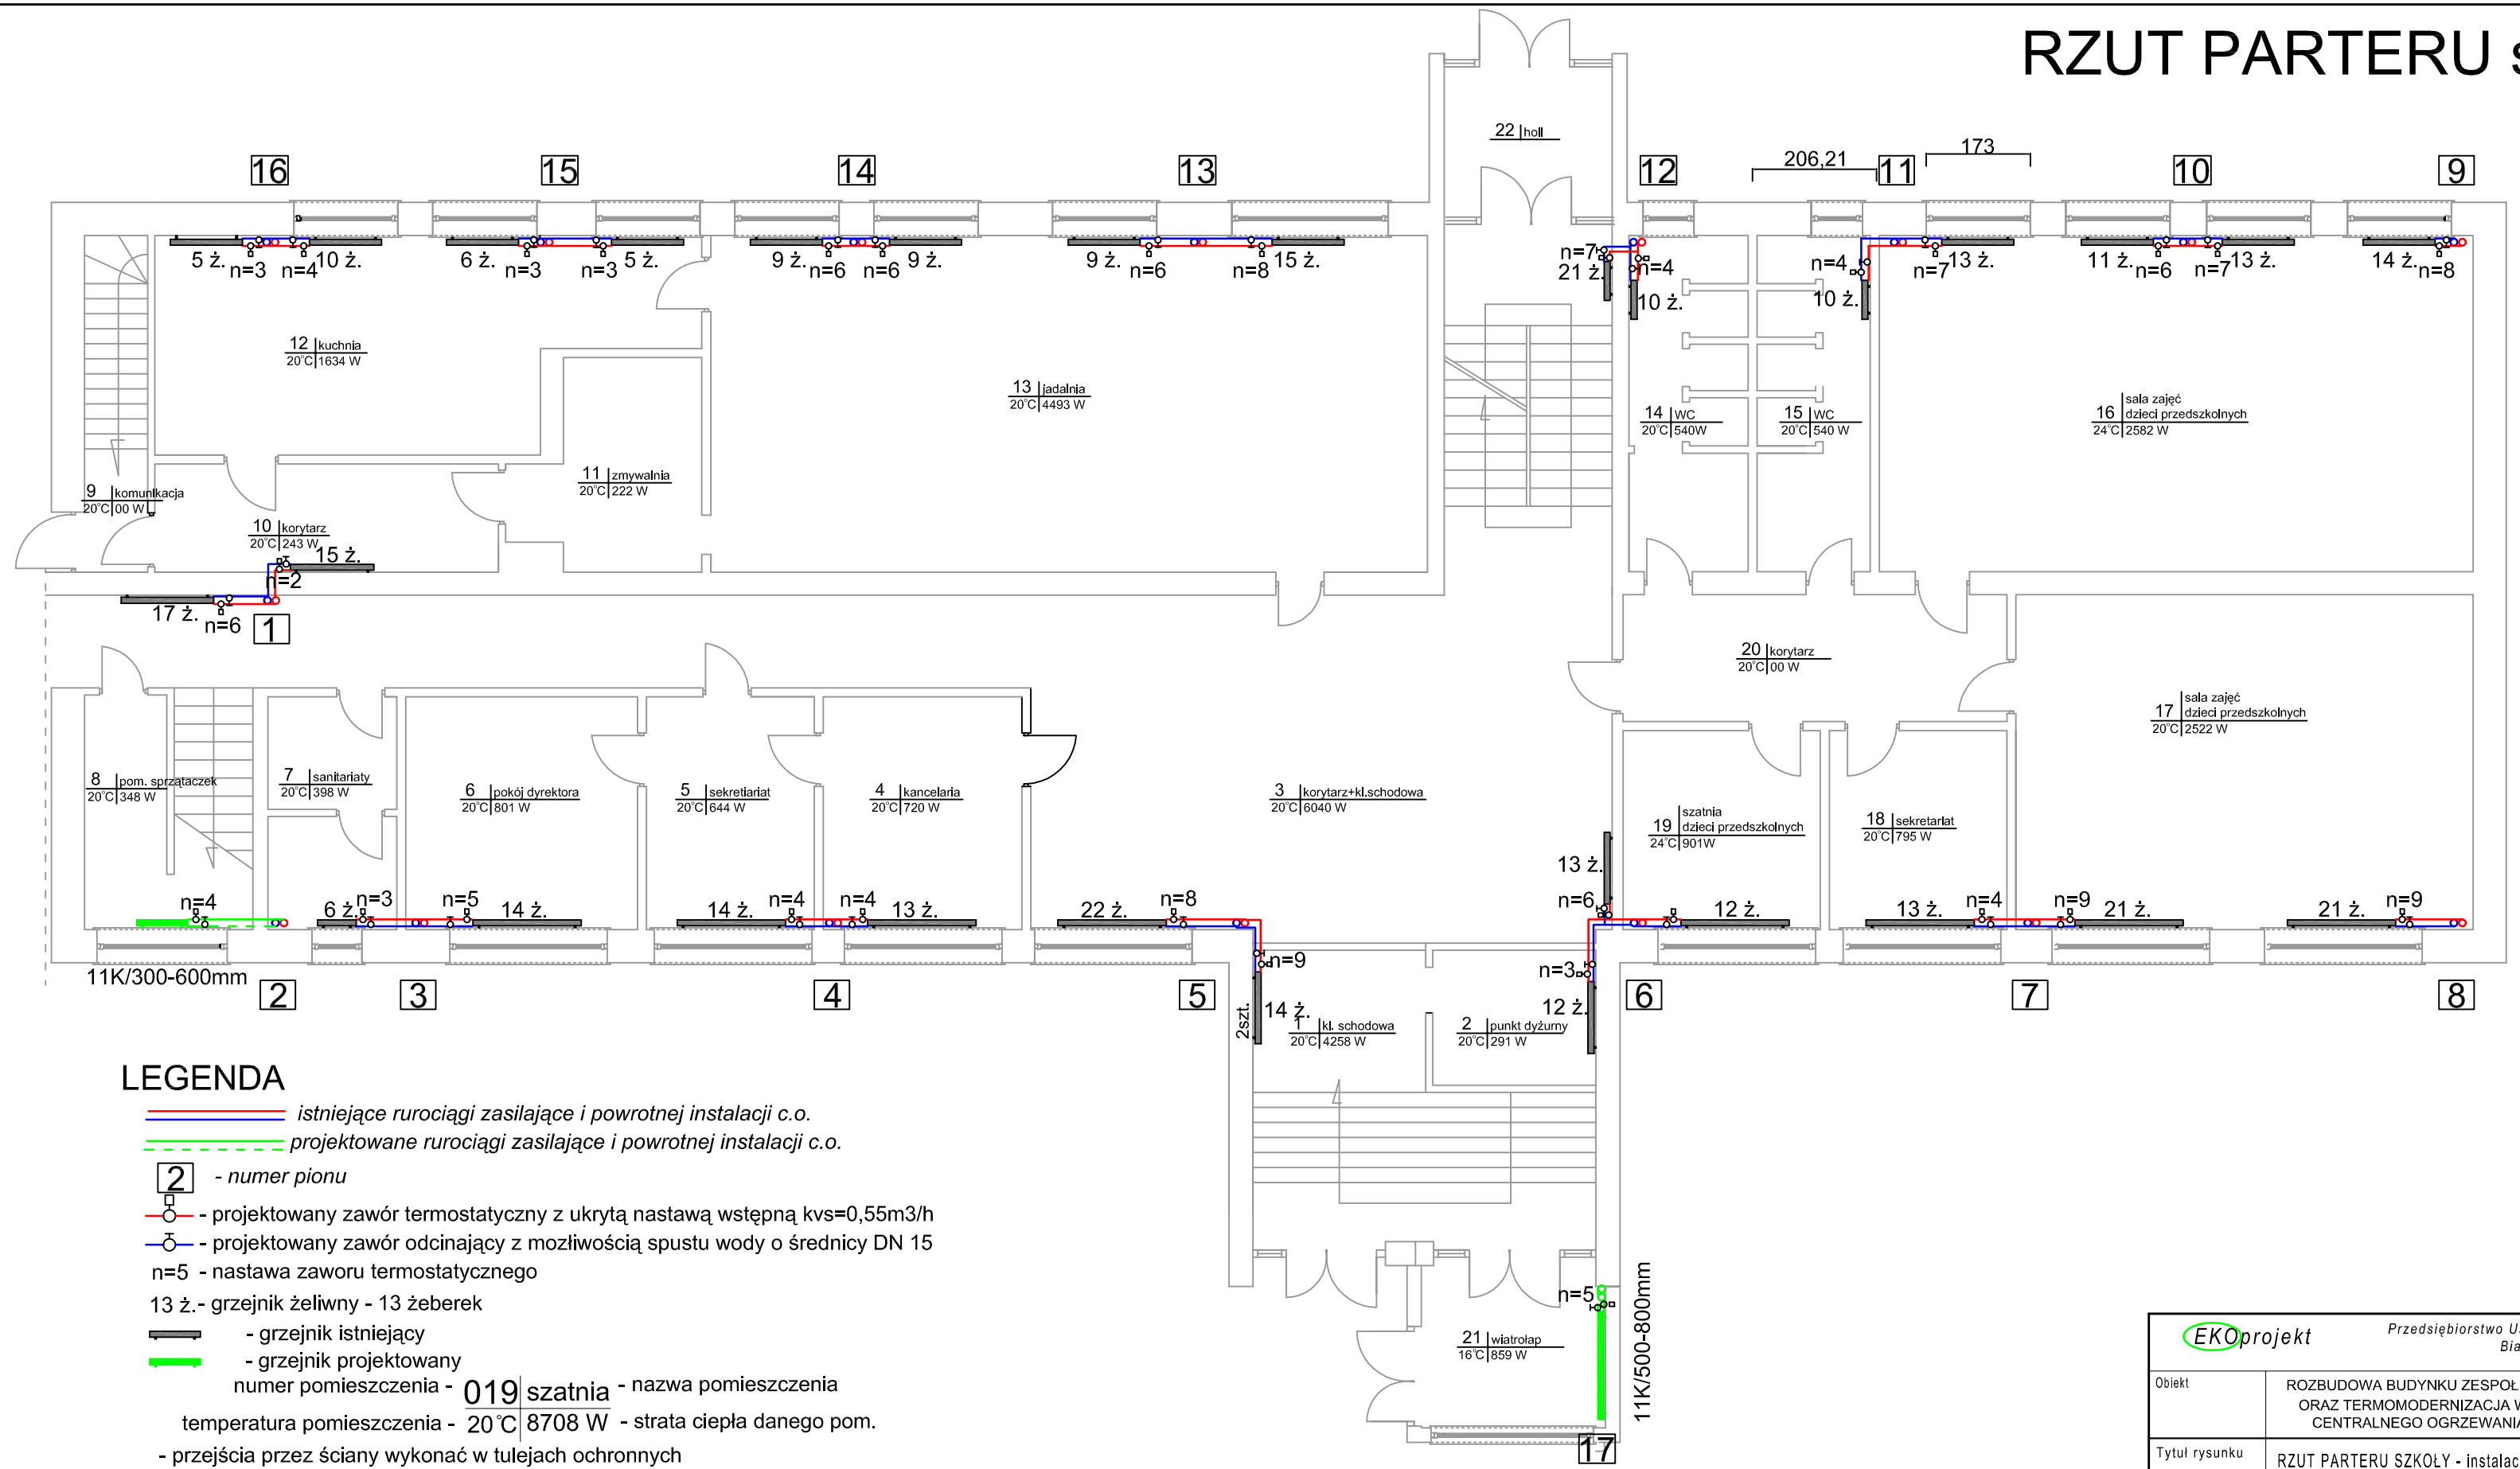

LEGENDA

istniejące rurociągi zasilające i powrotnej instalacji c.o.

projektowane rurociągi zasilające i powrotnej instalacji c.o.

2 *- numer pionu*

- projektowany zawór termostatyczny z ukrytą nastawą wstępną kvs=0,55m3/h
- projektowany zawór odcinający z możliwością spustu wody o średnicy DN 15

n=5 - nastawa zaworu termostatycznego

13 ż.- grzejnik żeliwny - 13 żeberek

- grzejnik istniejący
- grzejnik projektowany

numer pomieszczenia - 019 | szatnia - nazwa pomieszczenia

temperatura pomieszczenia - 20°C | 8708 W - strata ciepła danego pom.

- przejścia przez ściany wykonać w tulejach ochronnych
- w przypadku natrafienia na kolizje z innymi przewodami zastosowac obejścia
- 21K/500 - 720mm -model grzejnika- grzejnik 1-płytowy stalowy wys. 50 cm, długość 72cm,
- nieopisane gałązki grzejnikowe DN 15
- DN 15 Izol. 20mm -śr. rury stalowe ze szwem gr. izolacji [mm]

EKOprojekt

Przedsiębiorstwo Usług Projektowo-Montażowych Sp. z o.o.
Biała Podlaska ul. Prosta 7

Obiekt	ROZBUDOWA BUDYNKU ZESPOŁU SZKÓŁ- POPRZEZ DOBUDOWĘ WIATROŁAPU ORAZ TERMOMODERNIZACJA WRAZ Z POPRAWĄ SPRAWNOŚCI INSTALACJI CENTRALNEGO OGRZEWANIA W M. DZIADKOWICE NA DZ. NR EWID. 34/1				
Tytuł rysunku	RZUT PARTERU SZKOŁY - instalacja c.o.				
Inwestor	Urząd Gminy w Dziadkowicach Dziadkowice 13; 17-306 Dziadkowice	Data: X 2015	Skala: 1:100	Nr rysunku: 14	Branża: sanitarna
Wyszczególnienie	*Imię i nazwisko*	*Podpis*	*Specjalność*		
as. projektanta	mgr inż. Monika Czopińska				
Projektant	mgr inż. Irena Szołonik-Zaniewicz		instalacyjna w zakresie sieci, instalacji i urządzeń cieplnych, wentylacyjnych, gazowych, wodociągowych i kanalizacyjnych		LUB/0227/ POOS/07
Sprawdzający	mgr inż. Andrzej Dec		instalacyjna w zakresie sieci, instalacji i urządzeń cieplnych, wentylacyjnych, gazowych, wodociągowych i kanalizacyjnych		LUB/0223/ PWOS/07