


ELEWACJA WSCHODNIA 1:100 Nr Rys. 10

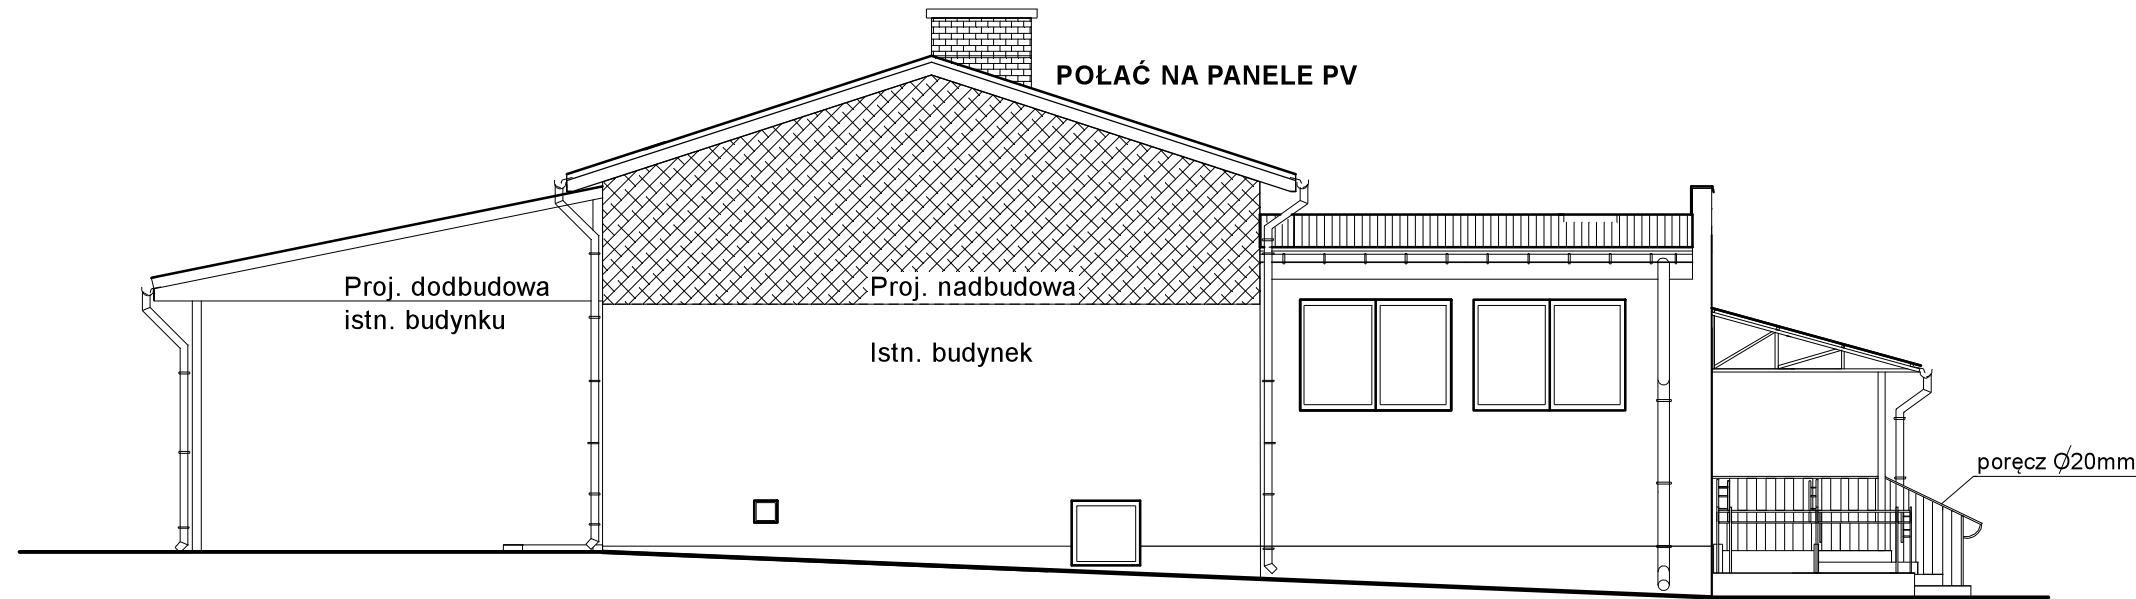

ELEWACJA ZACHODNIA 1:100 Nr Rys.11

Nazwa obiektu	Rozbudowa i przebudowa istniejącego budynku Gminnego Ośrodka Kultury w Dziadkowicach		
Adres budowy	17-306 Dziadkowice, Katy nr geod. 53		
Przedmiot rysunki	ELEWACJE		Skala 1:100
Autor projektu – architektura	Antoni Hermaniuk BI/2266/81 i PDL/BO/0489/03		
Sprawdzający – architektura	mgr inż. arch. Mariusz Niewiński BI-PdOKK/85/06/2007		
Autor projektu – konstrukcja	mgr inż. Krzysztof Leszczyński BI/276/94, BI/21/98 i PDL/0008/PWOK/10		
Data opracowania	2019.07.	Nr rys.10–11	Nr str.