


ELEWACJA WSCHODNIA 1:100 Nr Rys. 23

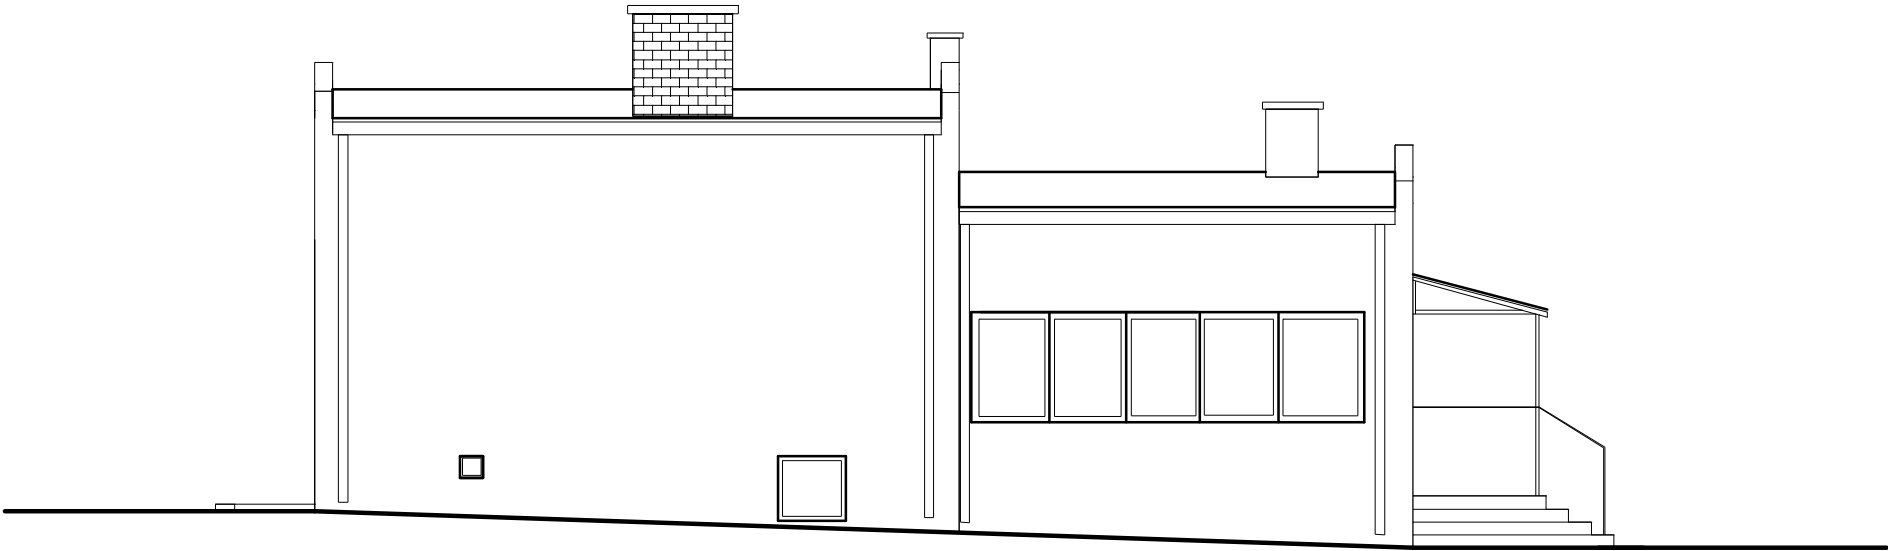

ELEWACJA ZACHODNIA 1:100 Nr Rys. 24

Nazwa obiektu	Budynek GOK inwentaryzacja		
Adres budowy	17-306 Dziadkowice, Katy nr geod. 53		
Przedmiot rysunki	ELEWACJE		Skala 1:100
Autor projektu – architektura	Antoni Hermaniuk Bł/2266/81 i PDL/BO/0489/03		
Autor projektu – konstrukcja	mgr inż. Krzysztof Leszczyński Bł/276/94, Bł/21/98 i PDL/0008/PWOK/10		
Data opracowania	2019.07.	Nr rys.23,24	Nr str.