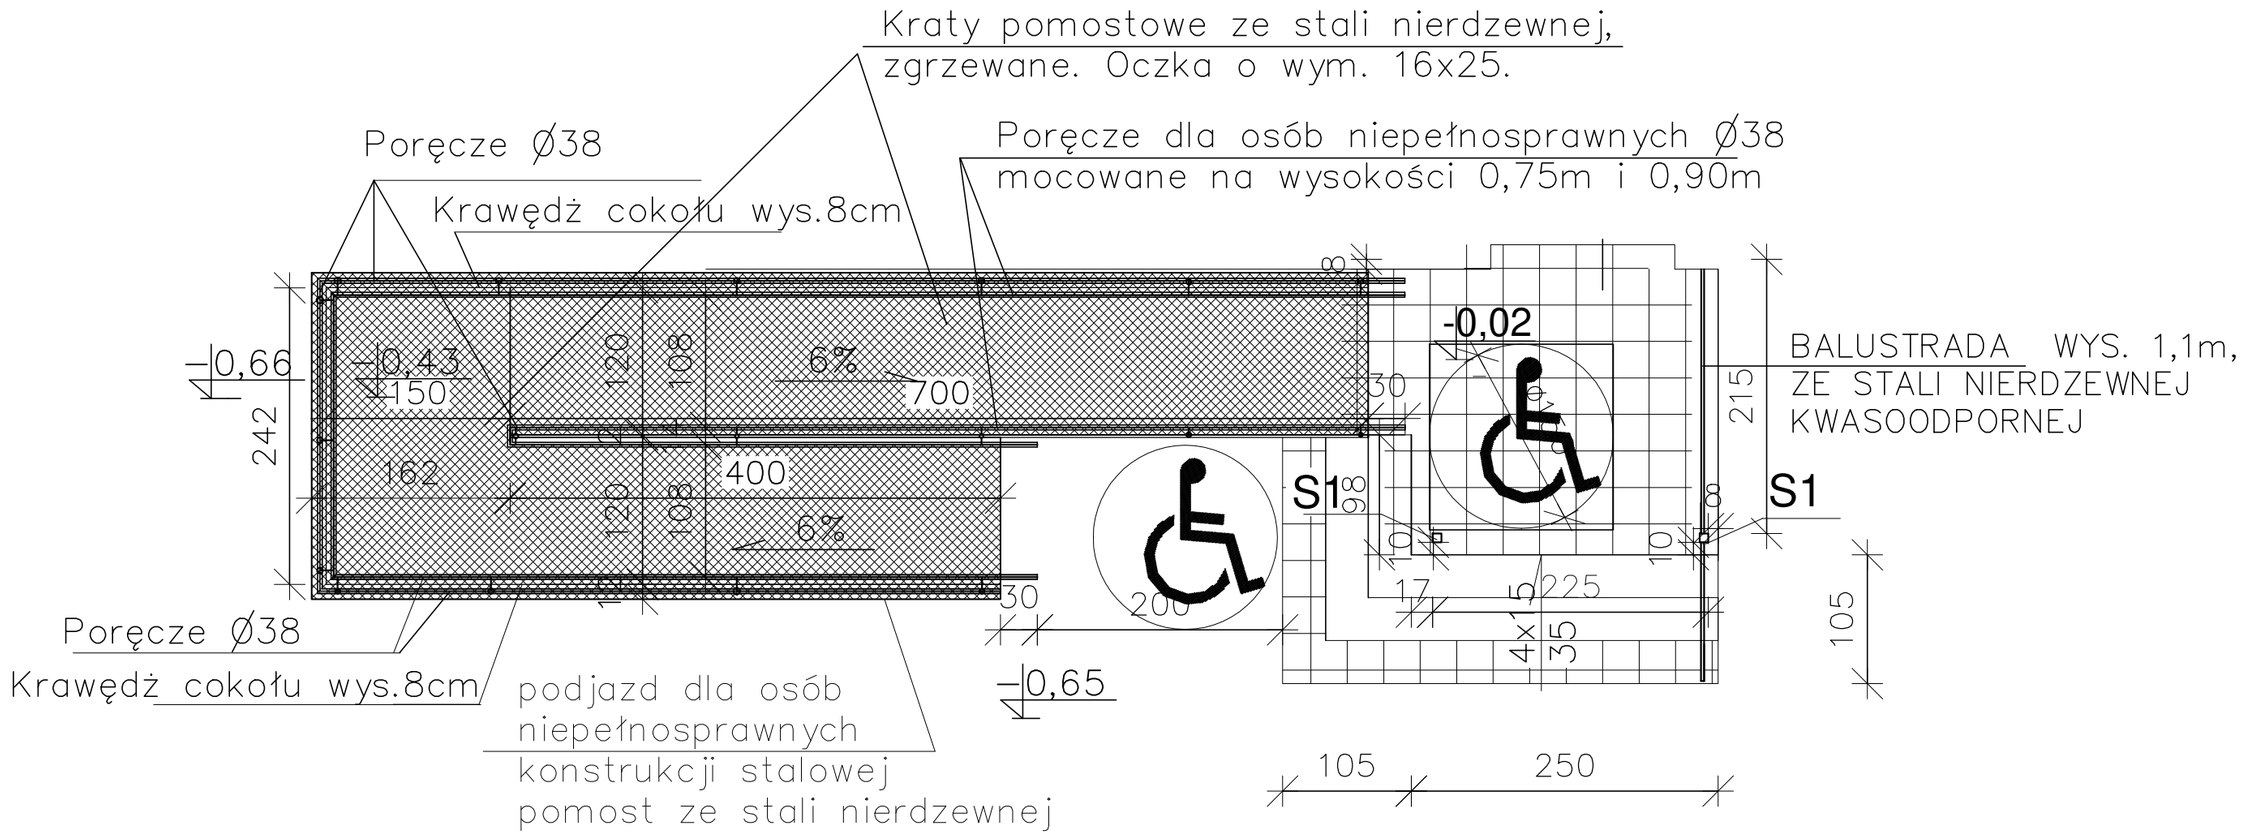

Nazwa obiektu	Rozbudowa i przebudowa istniejącego budynku Gminnego Ośrodka Kultury w Dziadkowicach		
Adres budowy	17-306 Dziadkowice, Katy nr geod. 53		
Przedmiot rysunki	RZUT POZIOMY PODJADU		
Autor projektu – architektura	Antoni Hermaniuk Bł/2266/81 i PDL/BO/0489/03		
Sprawdzający – architektura	mgr inż. arch. Mariusz Niewiński Bł-PdOKK/85/06/2007		
Autor projektu – konstrukcja	mgr inż. Krzysztof Leszczyński Bł/276/94, Bł/21/98 i PDL/0008/PWOK/10		
Data opracowania	2019.07.	Nr rys.	Nr str.