


DŹWIGAR DREWNIANY D1

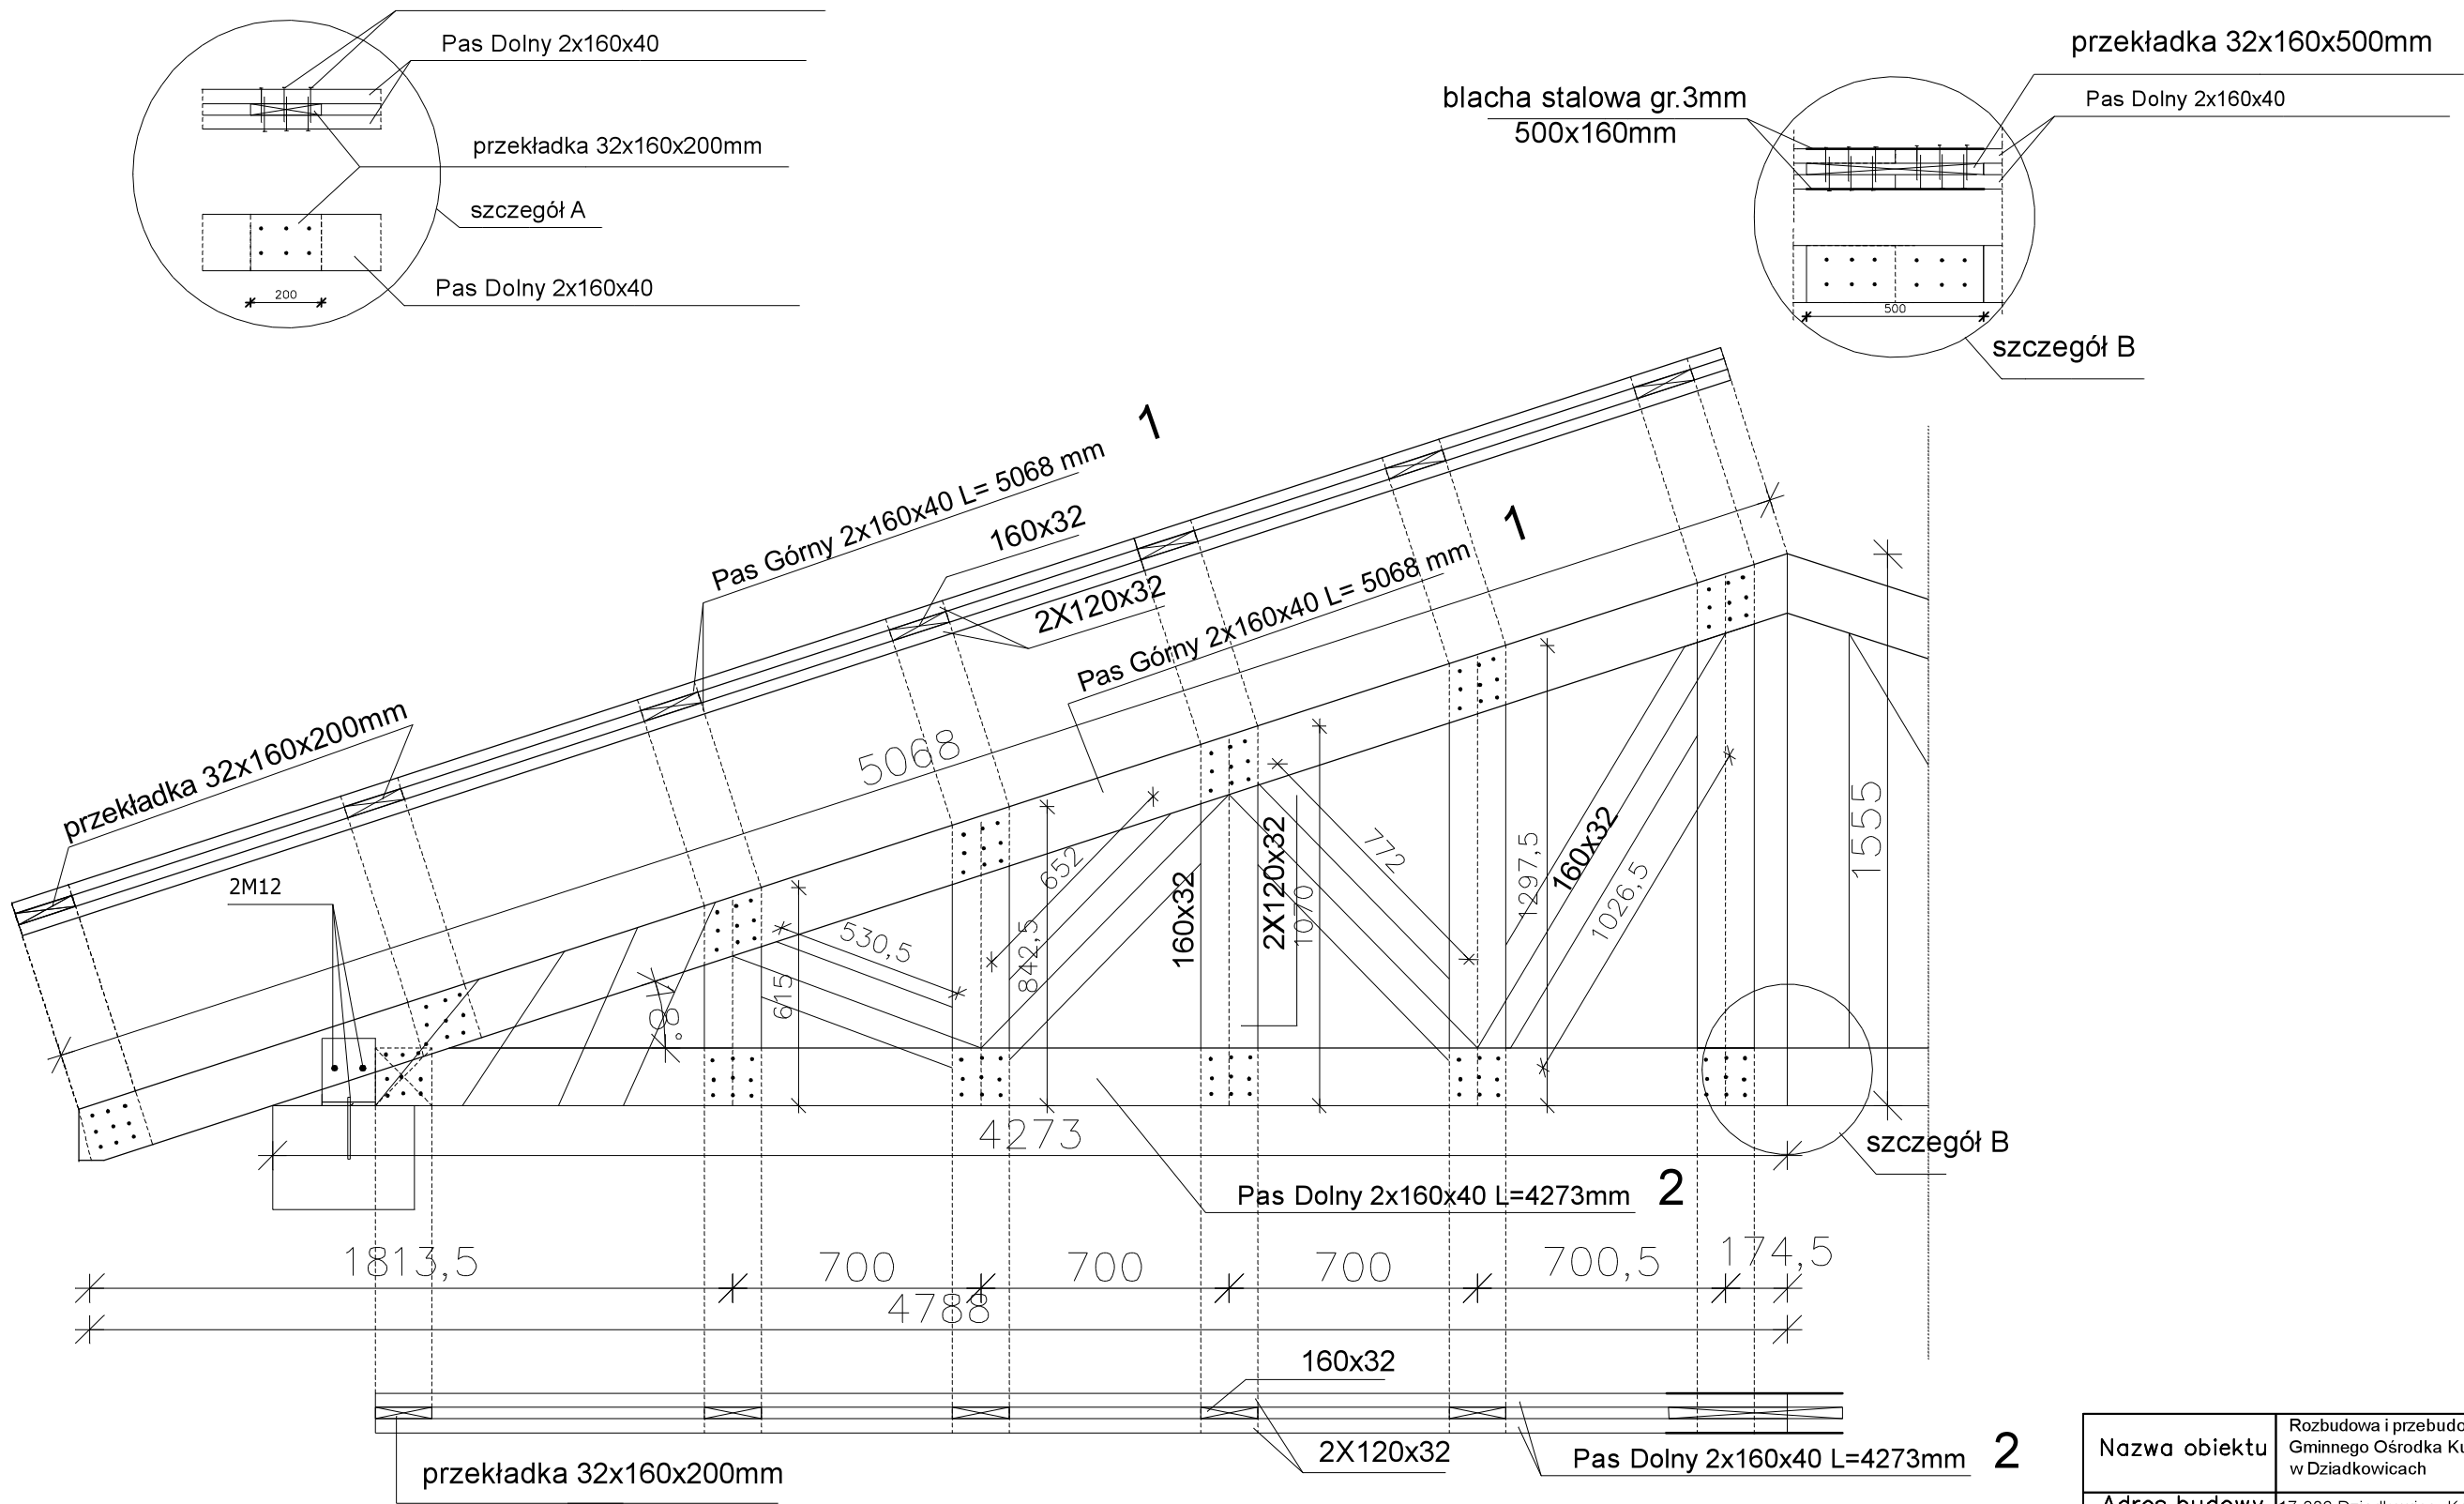

Nazwa obiektu		Rozbudowa i przebudowa istniejącego budynku Gminnego Ośrodka Kultury w Dziadkowicach	
Adres budowy		17-306 Dziadkowice, Katy nr geod. 53	
Przedmiot rysunki	DZWIGAR KRATOWY		Skala 1:20
Autor projektu – architektura		Antoni Hermaniuk BI/2266/81 i PDL/BO/0489/03	
Sprawdzający – architektura		mgr inż. arch. Mariusz Niewiński BI-PdOKK/85/06/2007	
Autor projektu – konstrukcja		mgr inż. Krzysztof Leszczyński BI/276/94, BI/21/98 i PDL/0008/PWOK/10	
Data opracowania		2019.03.	Nr rys. 15
			Nr str.