




**POŁĄCZENIE SYSTEMU OCIEPLENIOWEGO
Z PARAPETEM - przekrój pionowy**

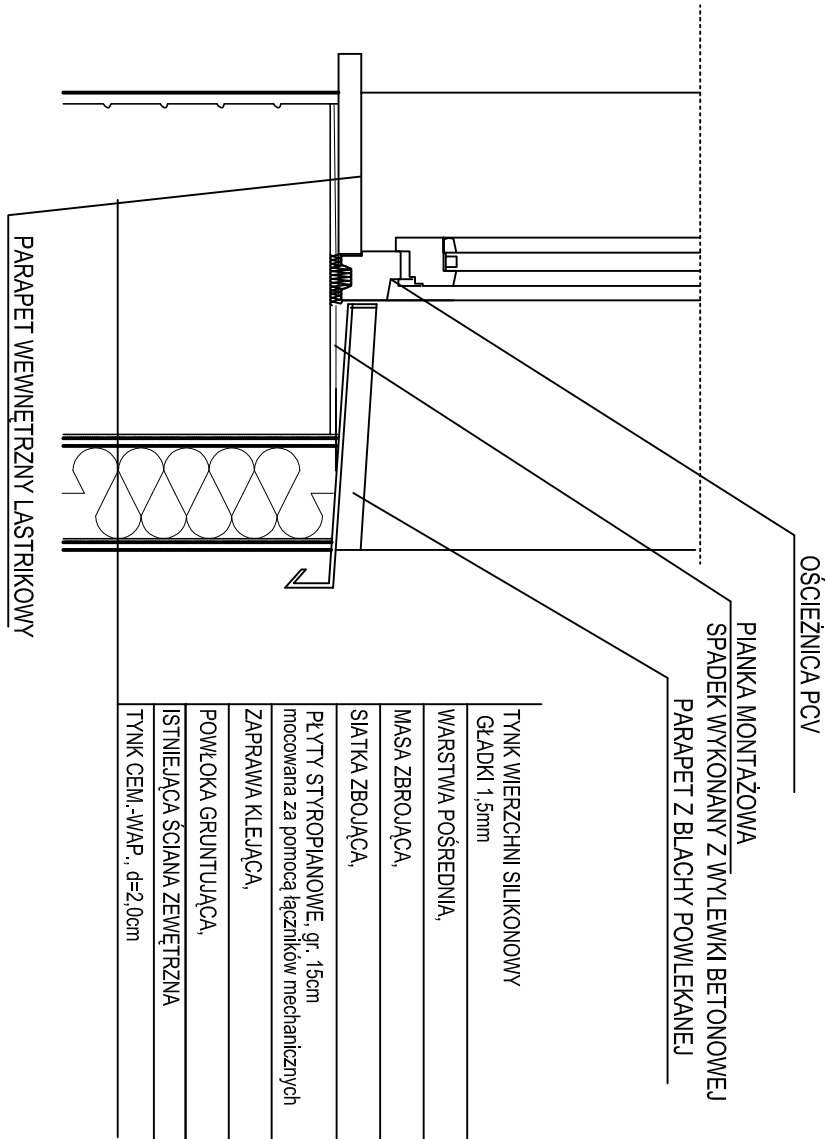

OCIEPLENIE W OBRĘBIE POŁĄCZENIA Z ZAKOTWIONYM ELEMENTEM BUDOWLANYM

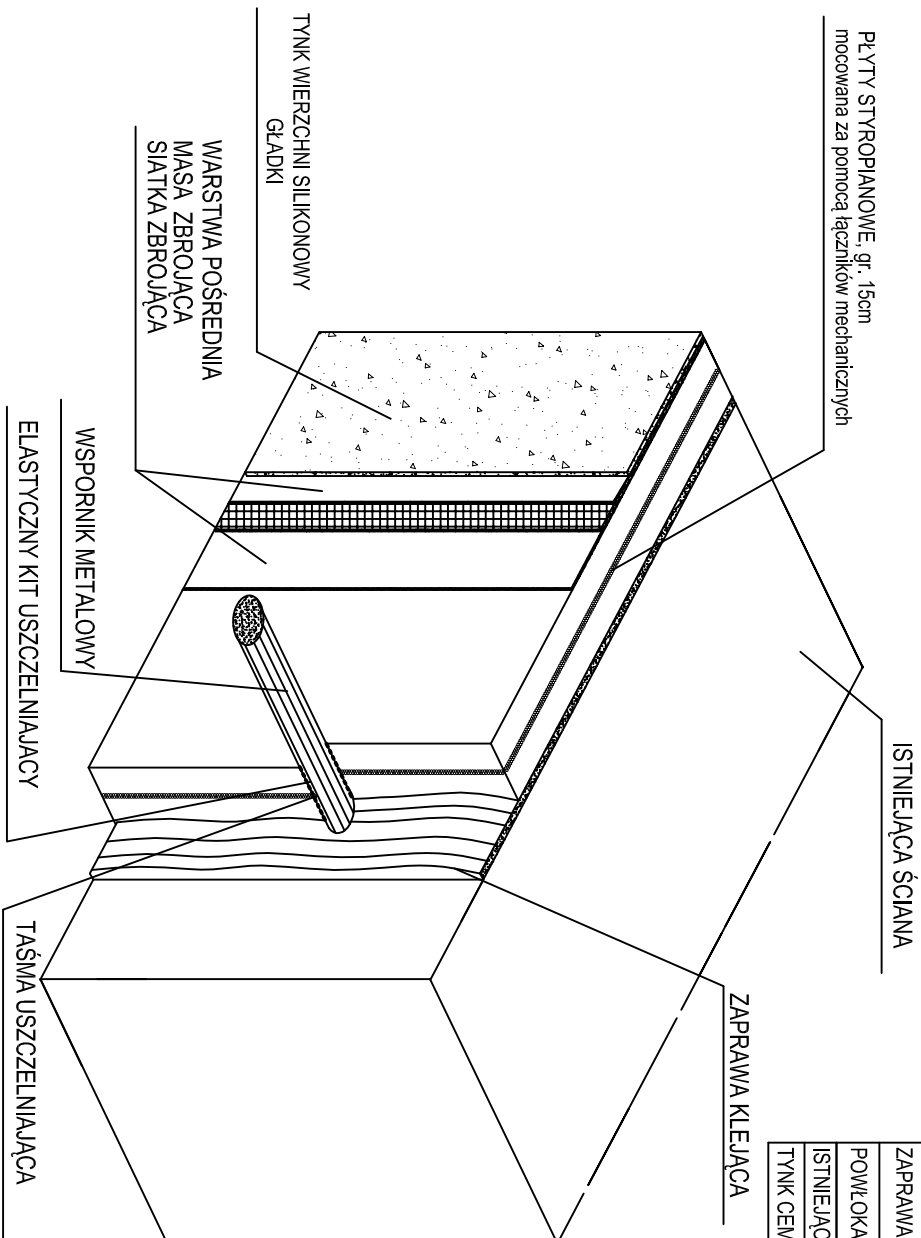


SYSTEM OCIEPLENIOWY - przekrój poziomy

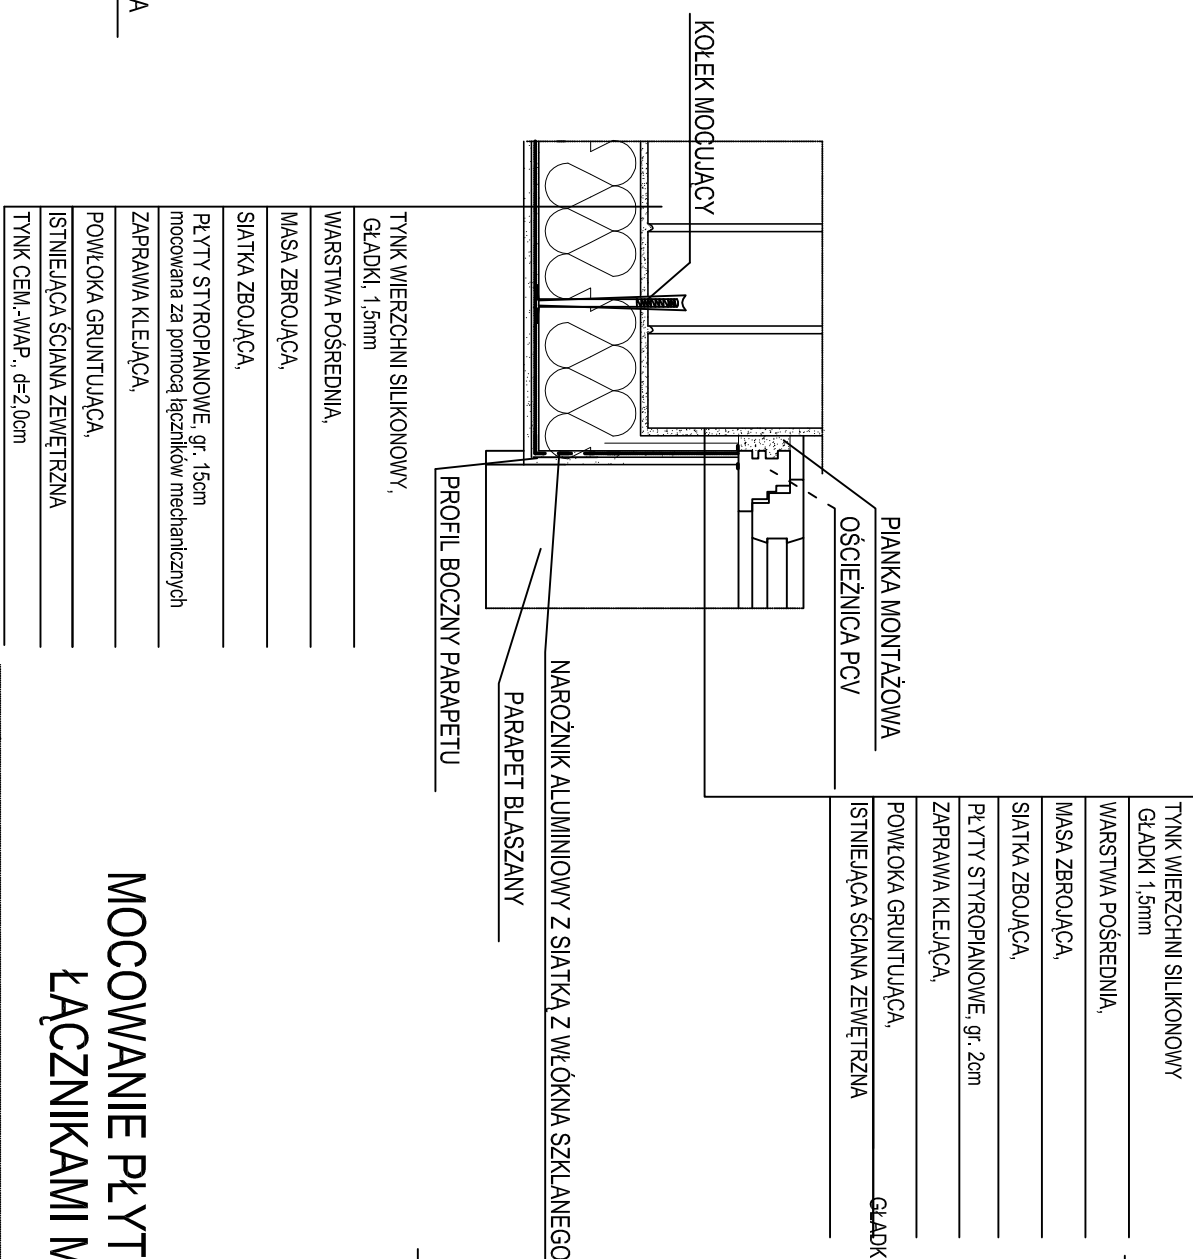


OKNO PCV Z PARAPETEM


SZCZEGÓŁY SYSTEMU DOCIEPLENIOWEGO NA BAZIE STYROPIANU (SYSTEM BSO)

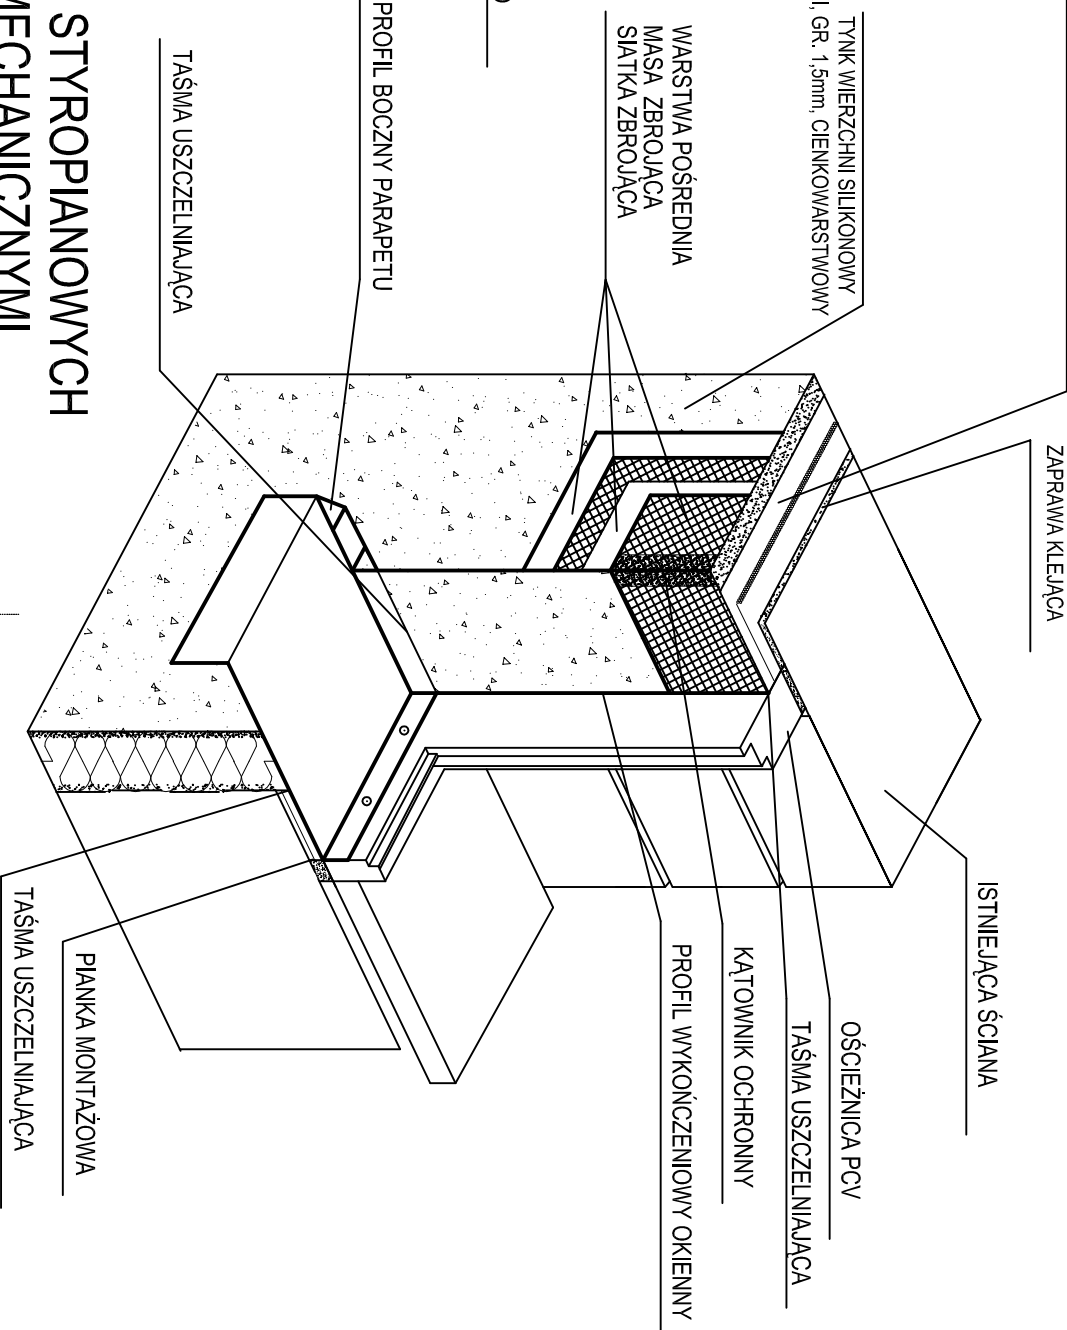


SIATKA PRZY OTWORACH OKIENNYCH I DRZWIOWYCH

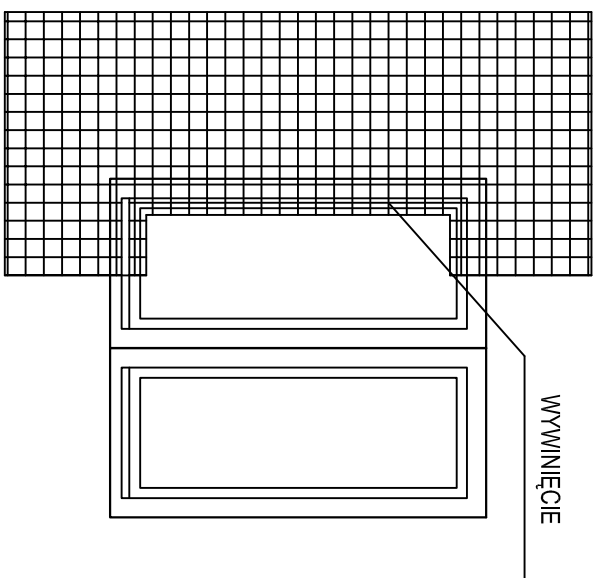

MOCOWANIE PŁYT STYROPIANOWYCH ŁĄCZNIKAMI MECHANICZNYMI

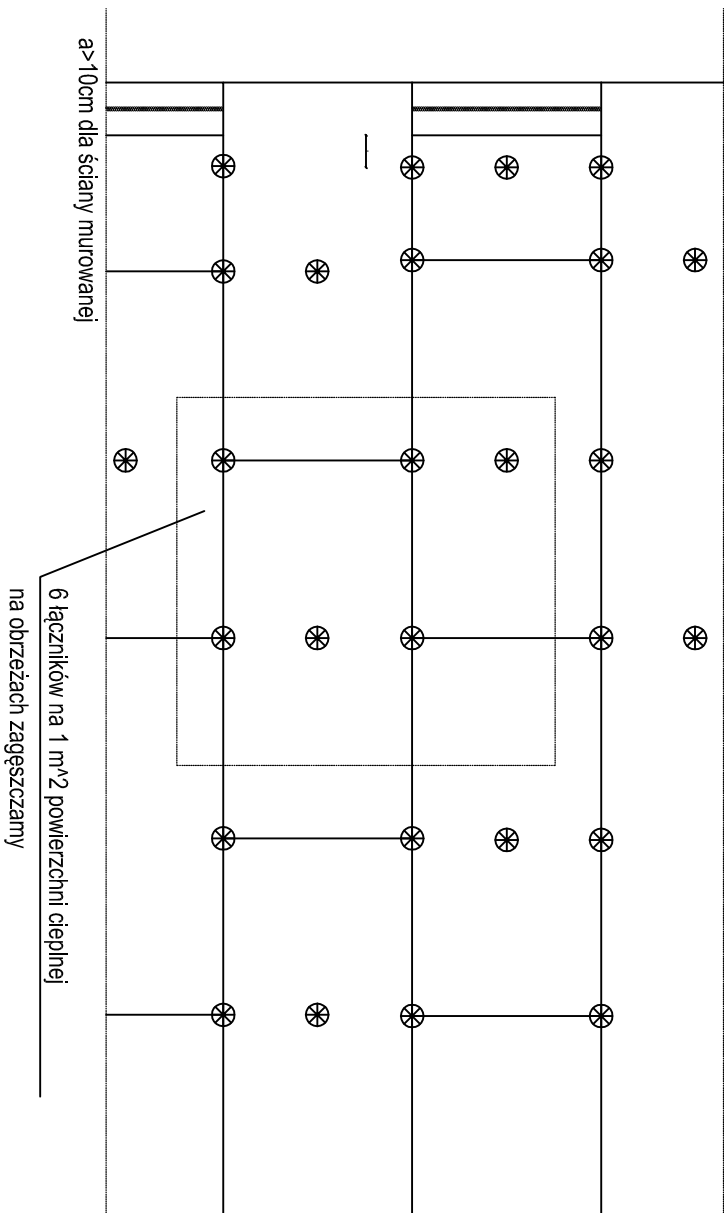

 projekt	Przedsiębiorstwo Usług Projektowo-Montażowych Sp. z o.o. Gdań Podgórka 11, Podgórze 7			
	Obiekt ROZBUDOWA BUDYNKU ZESPÓŁU SZKÓŁ - POPRZECZNE DODATKOWE WIATROŁAPY ORAZ TERMOMODERNIZACJA WRAZ Z POPRAWĄ SPRĄDNOŚCI INSTALACJI CENTRALNEGO OGRZEWANIA W M. DZIAKOWICIE NA DZ. NR EWID. 34/1	SZCZEGÓŁY WYKONANIA		
Tytuł rysunku	INWESTOR Urząd Gminy w Działkowicach Działkowice 13-71-308 Działkowice <i>Imię i nazwisko</i>	Data: X 2015	Skala: 1:100	Nr rysunku: 10
Wytyczające	<i>Imię i nazwisko</i>	Podpis	Specjalność	Bransz: architektoniczna
as. projektanta Projektant	arch. Dariusz Hordyewicz inż. Włodzisław Chwiłgiczak		konstrukcyjne i budowlane bez ograniczeń i architekturalnej	Architektoniczne bez ograniczeń
Sprawdzający Inż. arch. Antonina Pomaska				429/63